


(道路台帳)

49-02	49-03	49-04
49-07	49-08	49-09
49-12	49-13	

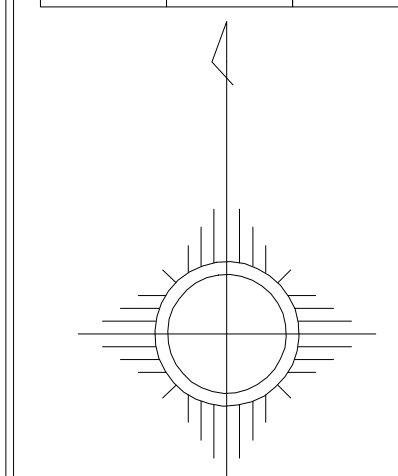

- [illegible]

- | | | |
|---|------|---------------|
| 阿 | ◇ | 終点 |
| | 135 | 路線番号 |
| | | 路線起点 |
| | | 路線終点 |
| | | 路線接続 |
| 賀 | | 曲線半径 |
| | | 断面勾配 |
| | | 実測橋長 |
| | | 図上測定橋長 |
| | | 計測区番号 |
| 野 | | 橋梁・道切
トンネル |
| | | |
| | 1B-1 | 同、整理番号 |
| | 2a | 鋼橋 |
| | 3a | コンクリート橋 |
| 市 | PS | PSコンクリート橋 |
| | 木 | 木橋 |
| | — | 橋洞 |


株式会社
フカノアイシステム・オリス 共同企業体調製

平成18年測量

撮影	平成17年
測図	平成19年 9月
現調	令和 年 月
補正	令和 7年 3月

座標系 第四

1:500

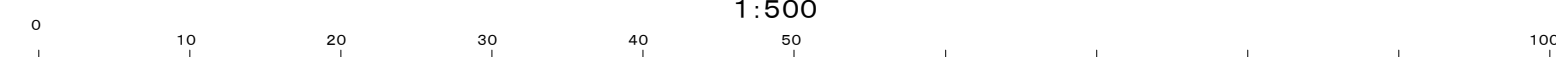

図面番号	49-08
調製年月日	令和 7年 3月 21日