


(道路台帳)

49-06	49-07	49-08
49-11	49-12	49-13
49-16	49-17	49-18

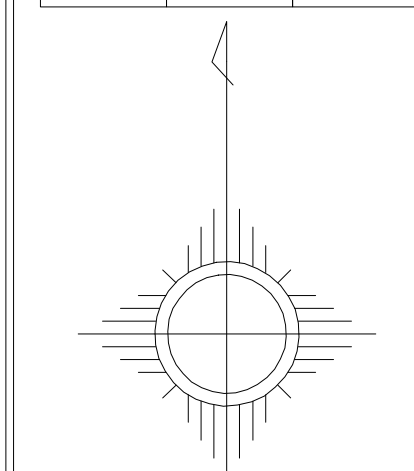

- [illegible]

- 阿 賀 野 市
- ◆ ◆ 数値
- 135 路線番号
- 路線起点
- 路線終点
- 路線接続
- 曲線半径
- 断面勾配
- 実測橋長
- 測定上測定橋長
- 計算区番号
- 橋梁・路切
- トンネル
- 10-1 間、整理番号
- 鋼橋
- コンクリート橋
- PSコンクリート橋
- 木橋
- 橋脚


株式会社
パカノ
アイシステム・オリス
共同企業体調製

平成18年測量

撮影	平成17年
測図	平成19年 9月
現調	令和 年 月
補正	令和 7年 3月

座標系 第四

1:500

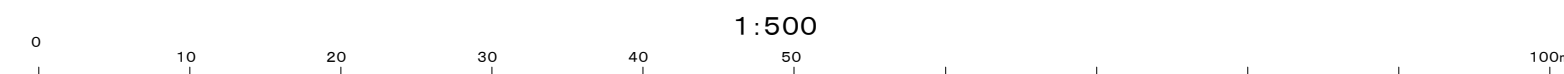

図面番号	49-12
------	-------

調製年月日	令和 7年 3月 21日
-------	--------------