



(道路台帳)

49-07	49-08	49-09
49-12	49-13	
49-17	49-18	

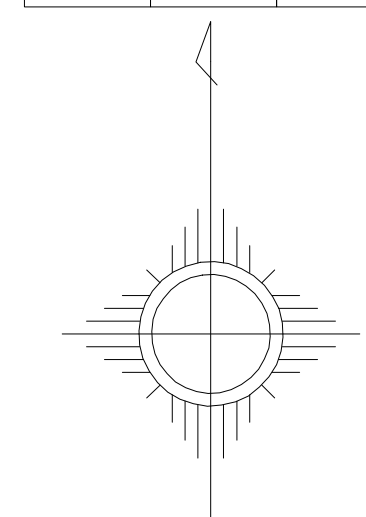

- [illegible]

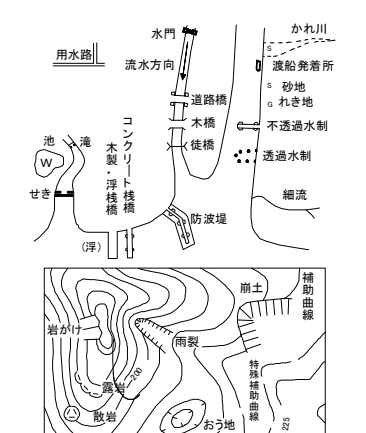

- | | | |
|---|---|-----------|
| 阿 |  | 級数 |
| | 1:35 | 路線番号 |
| |  | 路線起点 |
| |  | 路線終点 |
| |  | 路線環線 |
| 賀 |  | 曲線半径 |
| | $\frac{1}{2} \times \frac{1}{2}$ | 縦断勾配 |
| | 実測幅員 | |
| |  | 図上測定幅員 |
| |  | 計測区番号 |
| 野 |  | 橋梁・渡切 |
| |  | トンネル |
| | B = 1 | 同、整理番号 |
| | Δ | 鋼橋 |
| |  | コンクリート橋 |
| 市 |  | PSコンクリート橋 |
| |  | 木橋 |
| |  | 橋脚 |


株式会社
フカノアイシステム・オリス 共同企業体調製

平成18年測量

撮影	平成17年
測図	平成19年 9月
現調	令和 年 月
補正	令和 7年 3月

座標系 第四

1:500

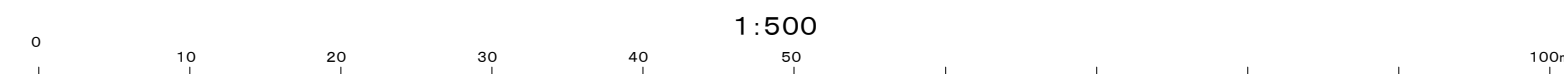

図面番号	49-13
------	-------

調製年月日	令和 7年 3月 21日
-------	--------------