



(道路台帳)

49-11	49-12	49-13
49-16	49-17	49-18
49-21	49-22	49-23

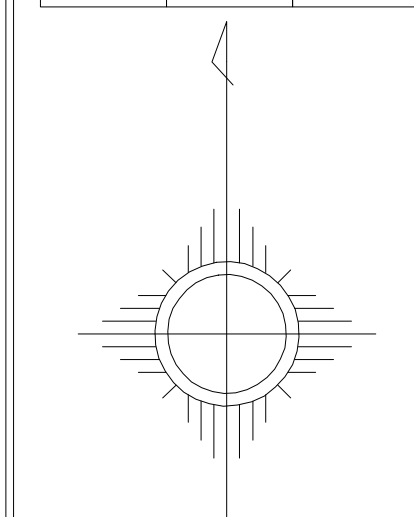

- [illegible]

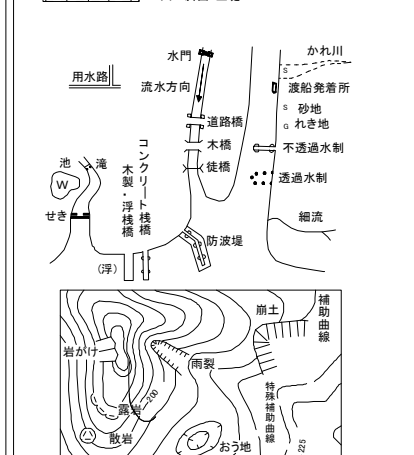

- 阿 賀 野 市
- ◆ ◆ 数値
- 135 路線番号
- 路線起点
- 路線終点
- 路線接続
- 曲線半径
- 100 断面勾配
- 1.0 実測橋長
- 100 測定上固定橋長
- 計算区番号
- 100 橋梁・路切
- トンネル
- 100-1 間、整理番号
- 72 鋼橋
- 35 コンクリート橋
- 75 PSコンクリート橋
- 76 木橋
- 橋脚

株式会社
フカノアイシステム・オリス 共同企業体調製


阿賀野市

平成18年測量

撮影	平成17年
測図	平成19年 9月
現調	令和 年 月
補正	令和 7年 3月

座標系 第四

1:500

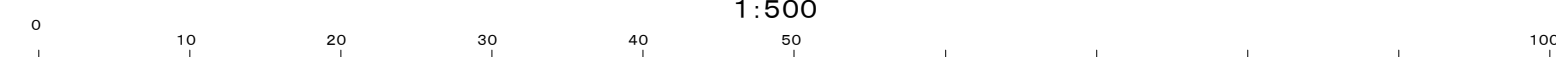

図面番号	49-17
調製年月日	令和 7年 3月 21日