
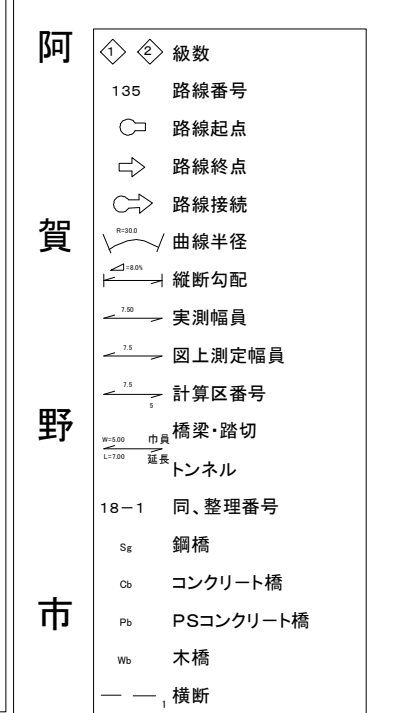
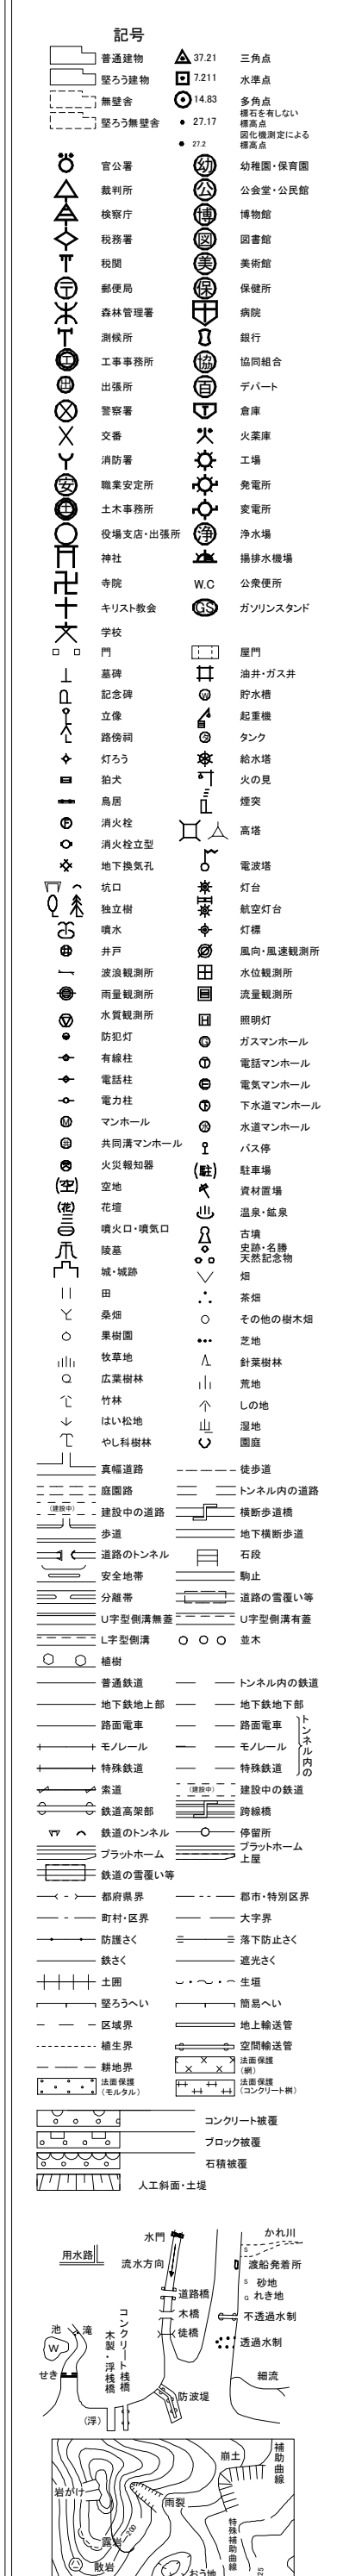


(道路台帳)

49-16	49-17	49-18
49-21	49-22	49-23
60-01	60-02	60-03

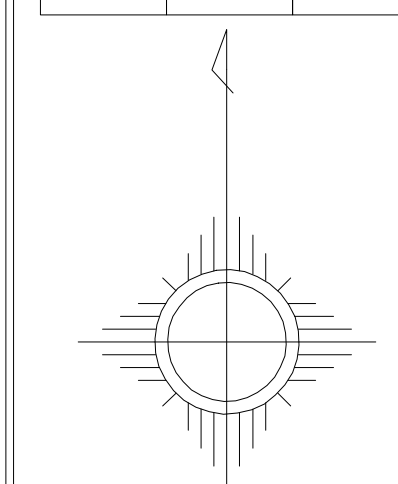


株式会社
フカノアイシステム・オリス 共同企業体調製

平成18年測量

撮影	平成17年	
測図	平成19年	9月
現調	令和	年 月
補正	令和7年	3月

座標系	第四
等高線間隔	

1:500

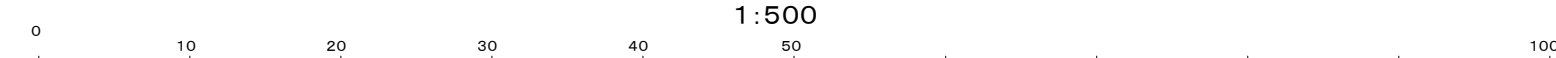

図面番号	49-22
調製年月日	令和 7年 3月 21日