図面番号 50-24

阿賀野市（笹神地区）道路台帳平面図

（道路台帳）

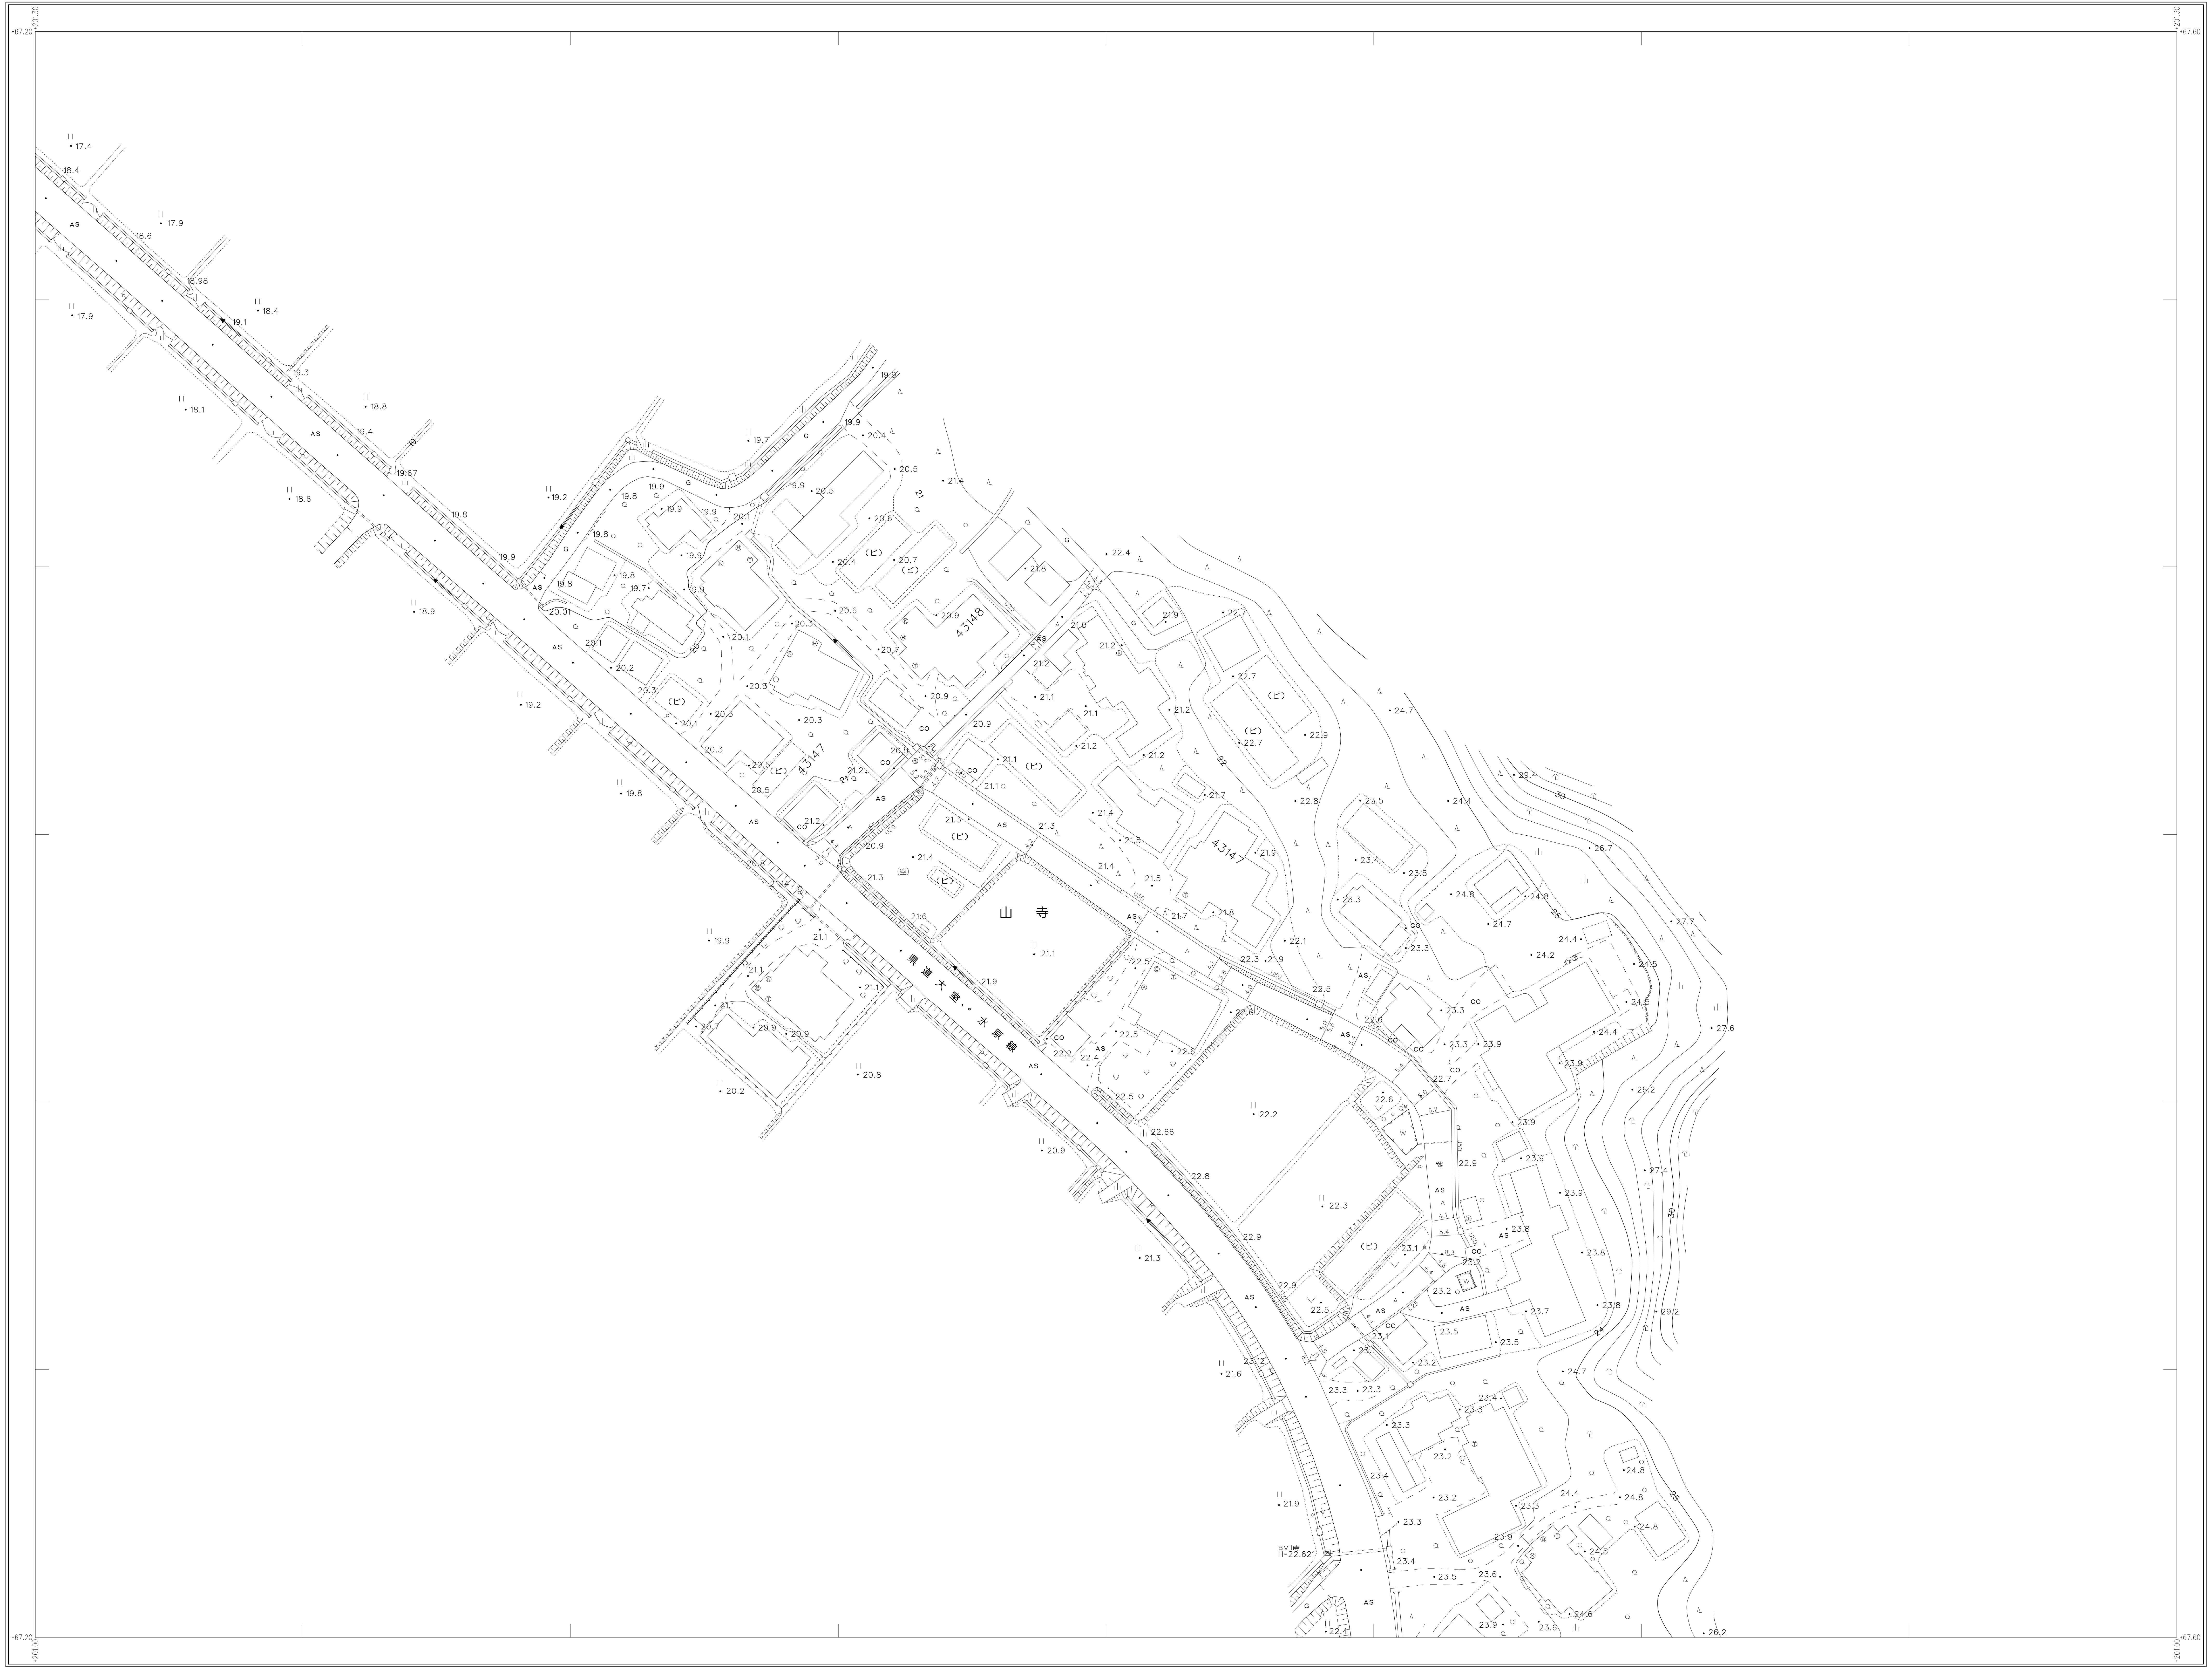
+67.20
+201.30
+67.60
+201.00
山寺
県道大室・水原線
43148
43147
AS
CO
BM
H=22.621
(ピ)

50-18	50-19	
50-23	50-24	

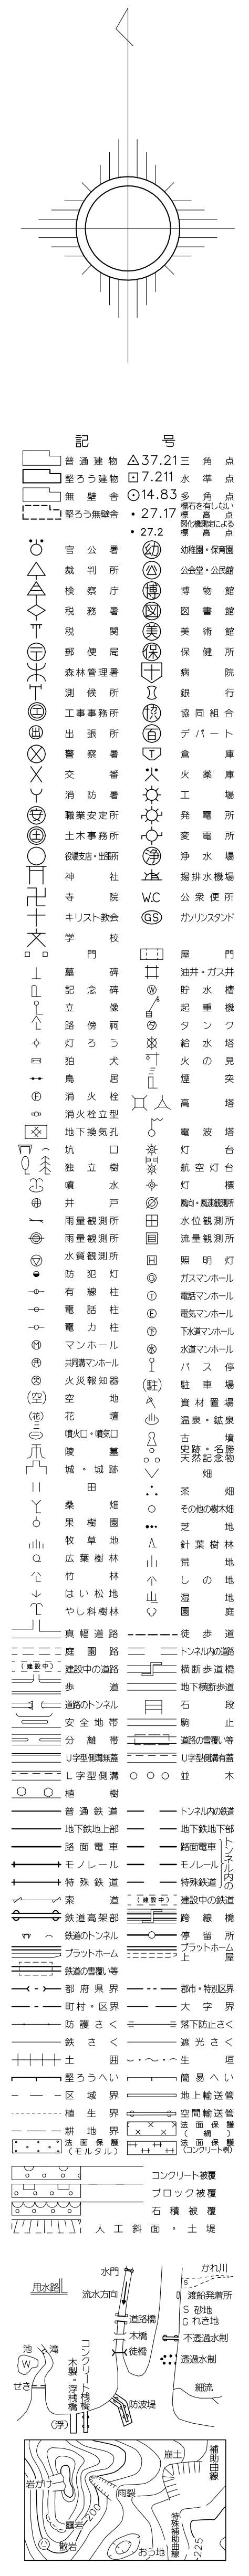
記号
岩がけ
崩土
補助曲線
雨裂
露岩
200
散岩
おう地
特殊補助曲線
225

阿賀野市

①②	級数
135	路線番号
⊂⊃	路線起点
⇨	路線終点
⊂⇨	路線接続
R=30.0	曲線半径
⊿=8.0%	縦断勾配
7.50	実測幅員
7.5	図上測定幅員
7.5 / 5	計算区番号
W=5.00 巾員 / L=7.00 延長	橋梁・踏切 / トンネル
18−1	同、整理番号
Sg	鋼橋
Cb	コンクリート橋
Pb	PSコンクリート橋
Wb	木橋
ー ー1	横断

株式会社ナカノ アイシステム・オリス共同企業体調整

平成１８年測量

撮影　平成１７年　月
測図　平成１８年　９月
現調　令和　５年１２月
補正　令和　７年　３月

座標系　第Ⅷ系
等高線間隔　１ｍ

1:500

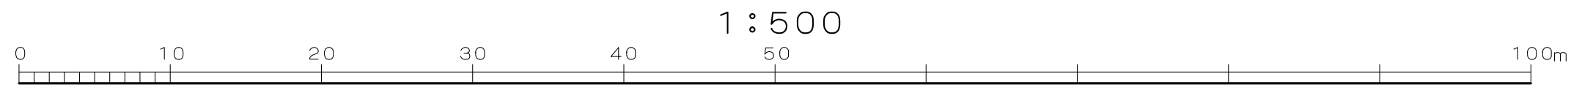
0
10
20
30
40
50
100m

図面番号	50-24
調製年月日	令和７年３月２１日