図面番号 57-10

阿賀野市（京ケ瀬地区）道路台帳平面図

（道路台帳）

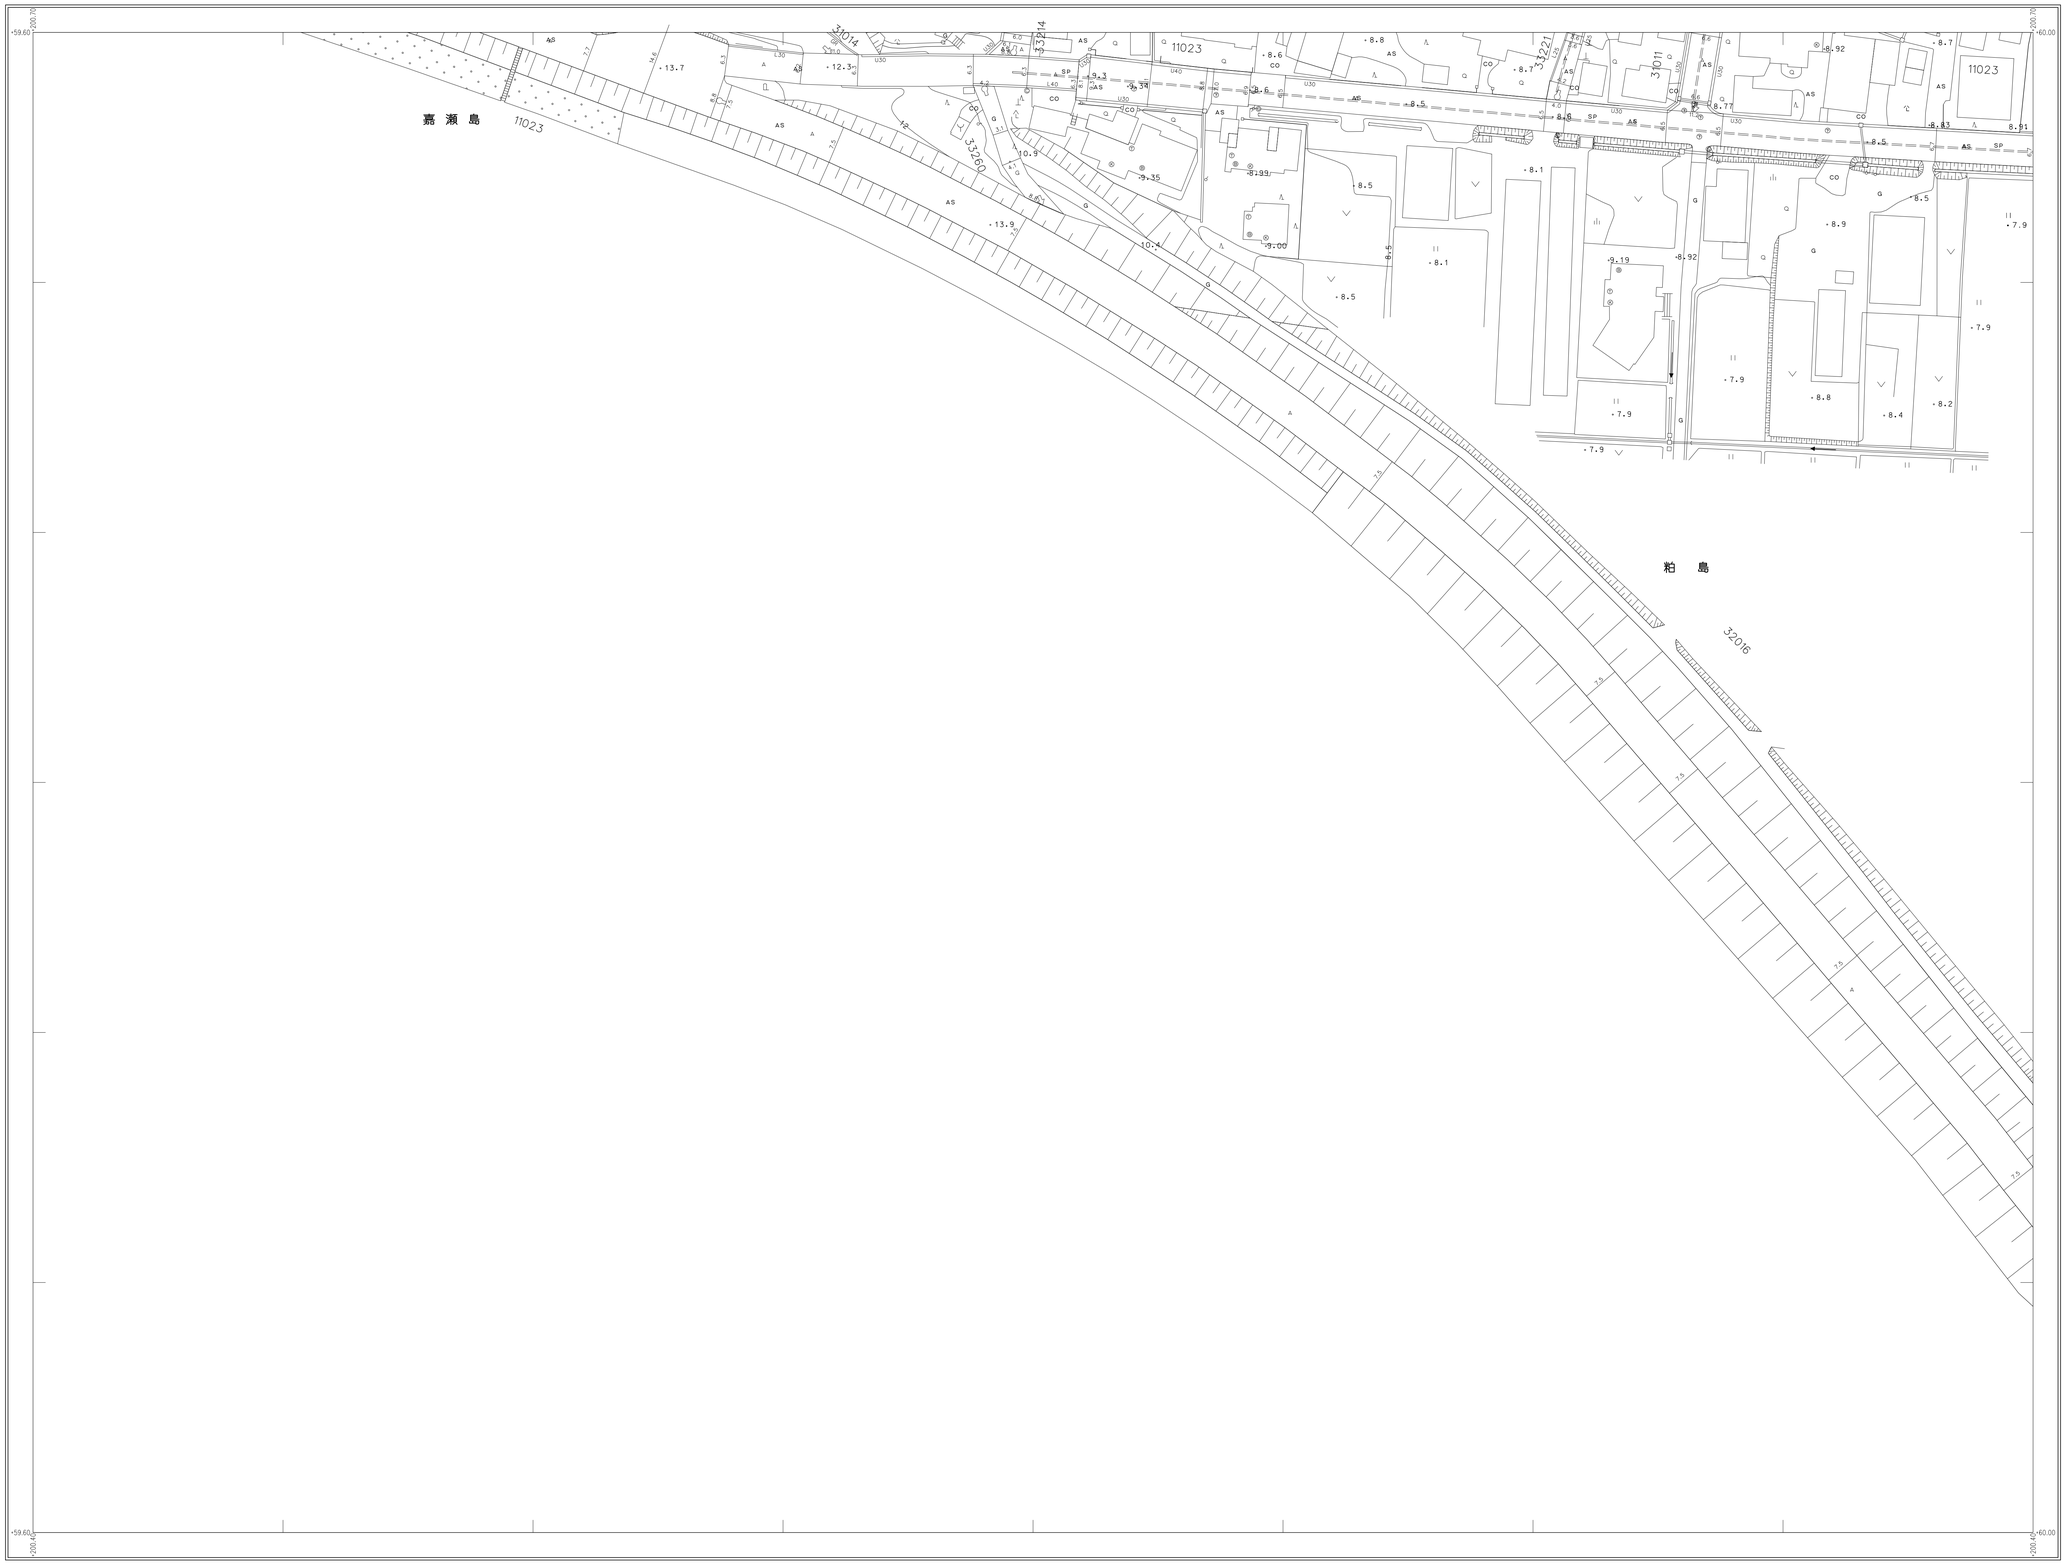

57-04	57-05	58-01
	57-10	58-06
		58-11

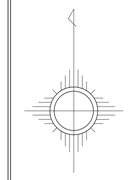

阿賀野市	
① ② 級	数
135 路線	番号
路線	起点
路線	終点
路線	接続
R=30.0 曲線	半径
-4.0 0.0 縦断	勾配
7.50 実測	幅員
7.5 図上測定	幅員
7.5 / 5 計算	区番号
W=5.00 0.0 L=100.0 橋梁・隧道	
トンネル	
18-1 同一整理	番号
Sg 鋼	橋
Cb コンクリート	橋
Pb PSコンクリート	橋
Wb 木	橋
一方通行	規

平成18年測量

撮影　平成17年　月
測図　平成18年　9月
現調　令和　5年　2月
補正　令和　7年　3月

座標系　第Ⅵ系
等高線間隔　1m

1:500

0 10 20 30 40 50 100m

図面番号	57-10
調製年月日	令和7年3月21日

株式会社 アカノ アイシステム・オリエス 共同企業体調整