


(道路台帳)

	58-05	
58-09	58-10	59-06

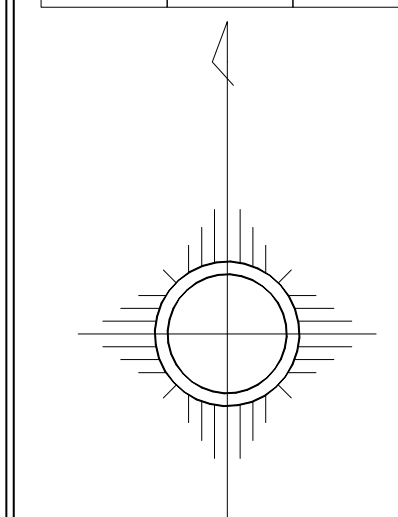

- [illegible]

- [illegible]

- | | | |
|---|---|-----------|
| 阿 | ◇ | 級数 |
| | 136 | 路線番号 |
| |  | 路線起点 |
| |  | 路線終点 |
| |  | 路線接続 |
| 賀 |  | 曲半径 |
| |  | 断面勾配 |
| |  | 変換係数 |
| |  | 固定変換係数 |
| |  | 計算区番号 |
| 野 |  | 橋梁・掘切 |
| |  | トンネル |
| | 10・1 | 両、整理番号 |
| | 2a | 鋼橋 |
| | 3a | コンクリート橋 |
| | 4a | PSコンクリート橋 |
| 市 | 4b | 木橋 |
| | | 橋脚 |


株式会社
ナカノアイシステム・オリス 共同企業体調製

平成18年測量

撮影	平成17年
測図	平成19年 9月
現調	令和 5年11月
補正	令和 5年12月

座機系 第Ⅳ

1:50

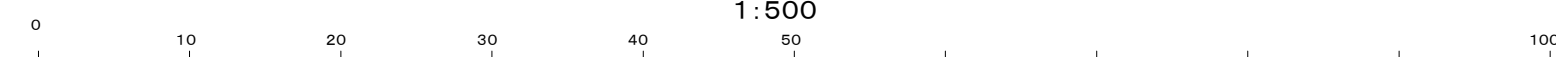

図面番号	58-05
調製年月日	令和 6年 1月 4日