


(道路台帳)

58-07	58-08	58-09
58-12	58-13	58-14
58-17	58-18	58-19

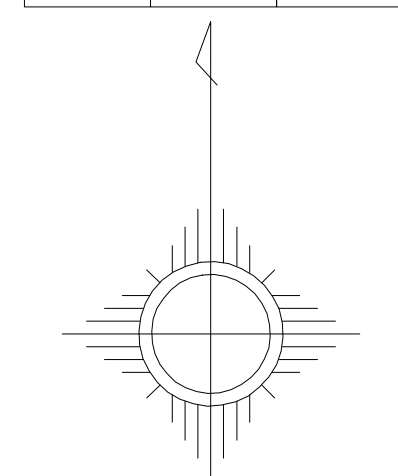

- [illegible]

-

- | | | |
|---|-------|-----------|
| 阿 | ◆ ◆ ◆ | 紋数 |
| | 1395 | 路線番号 |
| | → | 路線終点 |
| | ⇄ | 路線接続 |
| | ↺ ↻ | 路線半環 |
| | ↺ ↻ | 複線方向記 |
| 賀 | 138 | 実測幅員 |
| | 139 | 国土地定規幅員 |
| | 計算区番号 | |
| | 橋梁・涵切 | |
| | トンネル | |
| | 13-1 | 雨、整理番号 |
| | 注 | 質模 |
| 野 | コ | コンクリート構 |
| | P | P8コンクリート構 |
| | 木 | 木橋 |
| | — | 橋脚 |
| 市 | | |


株式会社
パカノ
アイシステム・オリス
共同企業体調製

平成18年測量

撮影	平成17年
測図	平成19年 9月
現調	令和 年 月
補正	令和 7年 3月

座標系 第四

1:500

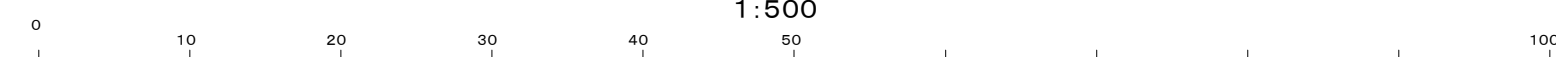

図面番号	58-13
調製年月日	令和 7年 3月 21日