


(道路台帳)


58-12	58-13	58-14
58-17	58-18	58-19
58-22	58-23	58-24

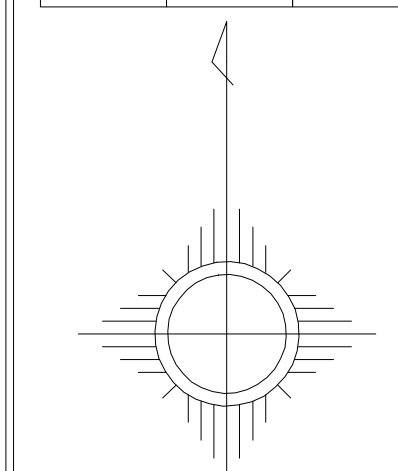

- [illegible]

阿	◇	級数
	136	路線番号
		路線起点
		路線終点
		路線接続
賀		曲率半径
	$\frac{1}{R}$	断面勾配
		実測幅員
		図之消滅幅員
		計畫區番号
野		橋梁・渡切
		トンネル
	1B-1	用、整理番号
	2g	鋼橋
	cs	コンクリート橋
	ps	PSコンクリート橋
	wo	木橋
市		橋脚

平成18年度測量		撮影 測図 観測 補正	平成17年 平成19年9月 令和 年 月 令和 7年 3月	座標系 等高線間隔	第Ⅷ
----------	--	----------------------	--	--------------	----

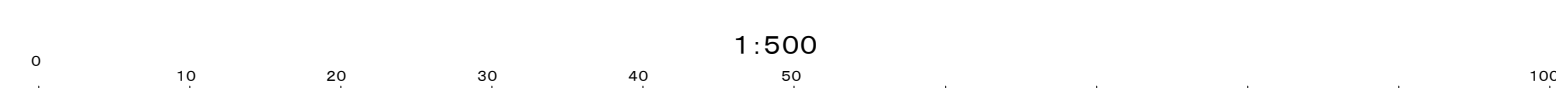

図面番号	58-18
調製年月日	令和 7年 3月 21日