

(道路台帳)

58-19	58-20	59-16
58-24	58-25	59-21
67-04	67-05	68-01



- [illegible]

-

- | | |
|---|---|
| 阿 |  縁敷 |
| | 135 路線番号 |
| |  路線起点 |
| |  路線終点 |
| |  路線接続 |
| |  曲線半径 |
| |  仮断勾配 |
| 賀 |  寒洲幅員 |
| | 14 団・空・交幅員 |
| |  計画区番号 |
| 野 |  橋・道・切 |
| |  トンネル |
| 市 | 18-1 町、整理番号 |
| | 19 鋼橋 |
| | 20 コンクリート橋 |
| | 21 PSコンクリート橋 |
| | 22 木橋 |
| | 23 特殊 |


株式会社
ナカノアイシステム・オリス 共同企業体調製

平成18年測量

	撮影	平成17年
	測図	平成19年 9月
	現調	令和 年 月
	補正	令和 7年 3月

座標系 第 4 頁

1:500

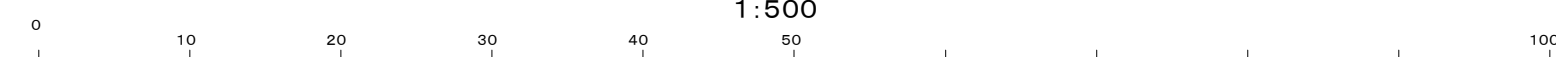

図面番号	58-25
調製年月日	令和 7年 3月 21日