


(道路台帳)

59-03	59-04	59-05
59-08	59-09	59-10
59-13	59-14	59-15

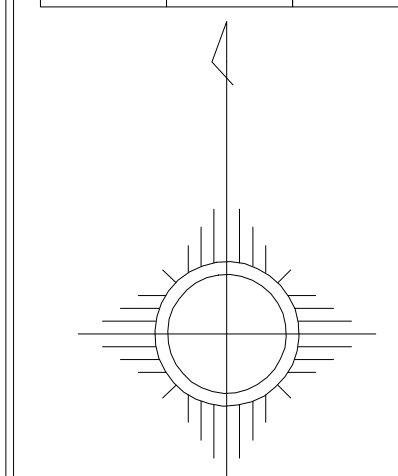

- [illegible]

- | | | |
|---|-----|---------------|
| 阿 | ◇ | 終点 |
| | 135 | 路線番号 |
| | | 路線起点 |
| | | 路線終点 |
| | | 路線接続 |
| 賀 | | 曲線半径 |
| | | 覆面勾配 |
| | | 実測員具 |
| | | 地上測定員具 |
| | | 計器区番号 |
| 野 | | 横断・地切
トンネル |
| | | 同、整理番号 |
| | 24 | 鋼橋 |
| | 25 | コンクリート橋 |
| 市 | 26 | PSコンクリート橋 |
| | 27 | 木橋 |
| | — | 橋脚 |


株式会社
フカノアイシステム・オリス 共同企業体調製

平成18年測量

撮影	平成17年
測図	平成19年 9月
現調	令和 年 月
補正	令和 7年 3月

座標系 第四

1:50

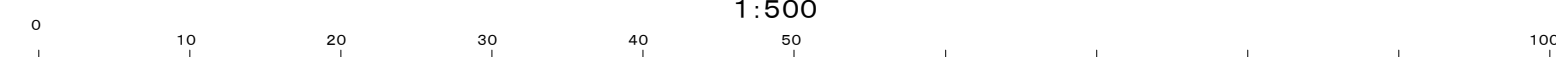

図面番号	59-09
調製年月日	令和 7年 3月 21日