


(道路台帳)

59-09	59-10	60-06
59-14	59-15	60-11
59-19	59-20	60-16

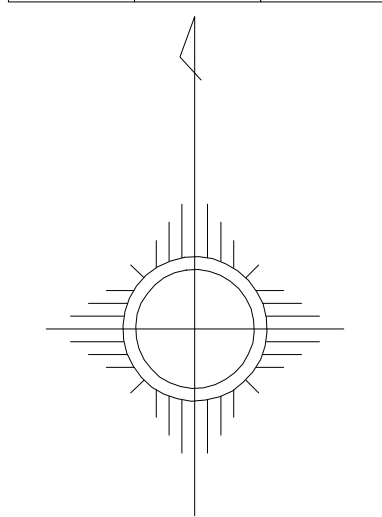

- [illegible]

- [illegible]

- | | | |
|---|-----|------------|
| 阿 | | 級数 |
| | 135 | 路線番号 |
| | | 路線起点 |
| | | 路線終点 |
| | | 路線接続 |
| | | 曲線半径 |
| | | 緩衝配 |
| | | 業者職員 |
| | | 図上測定職員 |
| | | 計算器番号 |
| 賀 | | 橋梁・設切 |
| | | トンネル |
| | | 間、整理番号 |
| | | 鋼橋 |
| | | コンクリート橋 |
| | | PSCコンクリート橋 |
| 野 | | 木橋 |
| | | 横断 |
| | | |
| 市 | | |


株式会社
フカノアイシステム・オリス 共同企業体調製

平成18年測量

撮影	平成17年
測図	平成19年 9月
現調	令和 年 月
補正	令和 7年 3月

座標系 第四

1:500

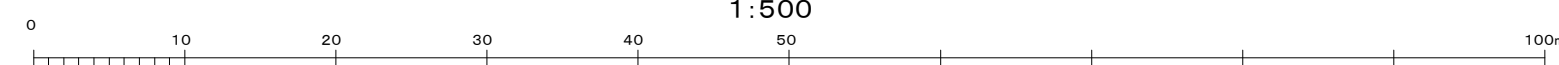

図面番号	59-15
調製年月日	令和 7年 3月 21日