


(道路台帳)

59-14	59-15	60-11
59-19	59-20	60-16
59-24	59-25	60-21

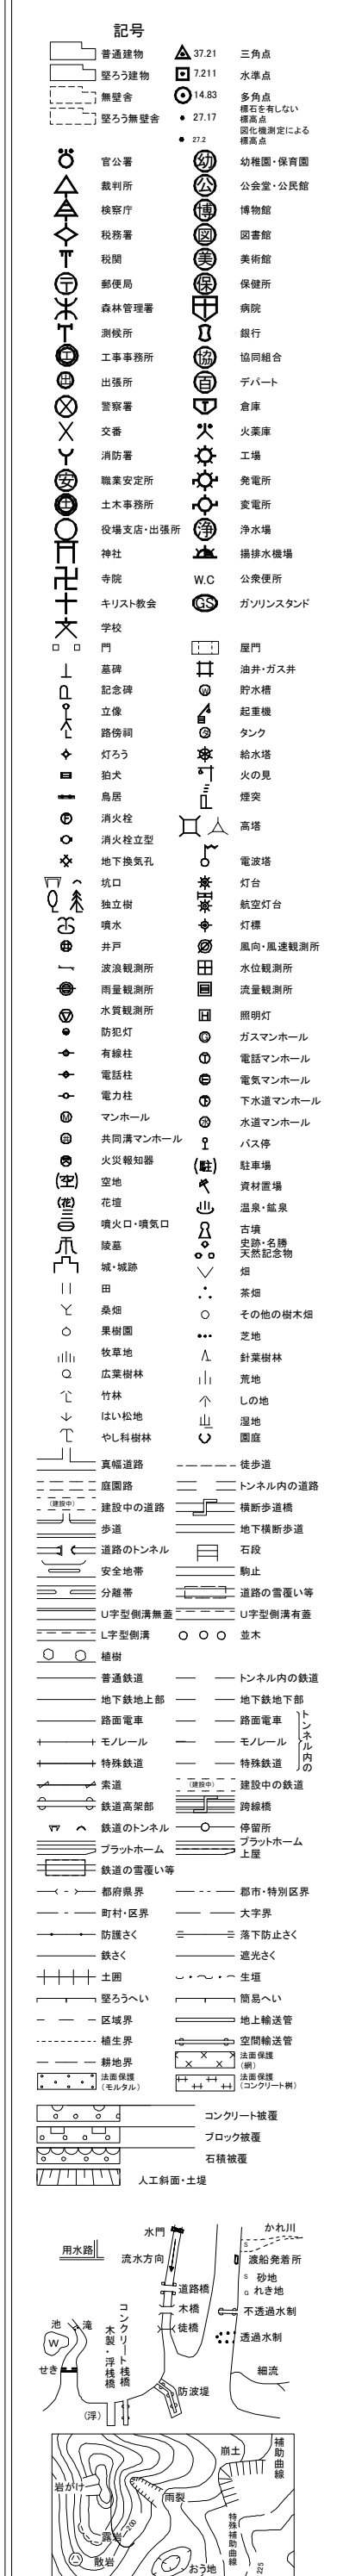

ア	◇	終致
	135	路線番号
		路線起点
		路線終点
賀		路線接続
		曲線半径
		線路勾配
		家来幅員
		図上測定幅員
		計畫区番号
野		橋梁・渡切
		トンネル
	1B-1	間、整理番号
	1a	鋼橋
	2a	コンクリート橋
市	3a	PSコンクリート橋
	4a	木橋
		※他略

株式会社
フカノアイシステム・オリス 共同企業体調製

平成18年測量

	撮影	平成17年	
	測図	平成19年	9月
	現調	令和 年	月
	補正	令和 7年	3月

座標系 第四

阿賀野市

熊居新田

1:50

図面番号	59-20
------	-------

調製年月日	令和 7年 3月 21日
-------	--------------