


(道路台帳)

59-16	59-17	59-18
59-21	59-22	
68-01	68-02	68-03

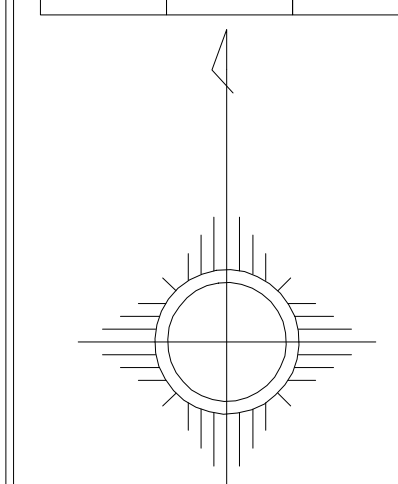

- [illegible]

- | | | |
|---|---------------|-----------|
| 阿 | ◇ | 級数 |
| | 135 | 路線番号 |
| | → | 路線起点 |
| | ⇄ | 路線終点 |
| | ↻ | 路線接続 |
| 賀 | ↻ | 曲線半径 |
| | $\frac{1}{R}$ | 緩和勾配 |
| | → | 家来幅員 |
| | → | 図上測定幅員 |
| 野 | → | 計区番号 |
| | → | 橋上・路切 |
| | → | トンネル |
| | 1B-1 | 同、整理番号 |
| | 24 | 鋼橋 |
| | 25 | コンクリート橋 |
| | 26 | PSコンクリート橋 |
| 市 | 10 | 木橋 |
| | 11 | 橋脚 |


株式会社
フカノアイシステム・オリス 共同企業体調製

平成18年測量

撮影	平成17年
測図	平成19年 9月
現調	令和 年 月
補正	令和 7年 3月

座標系 第四

1:50

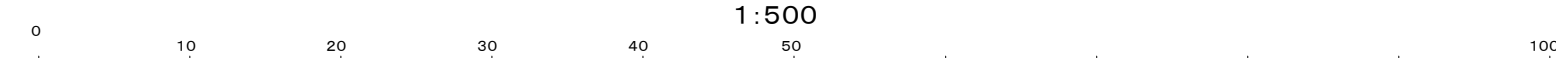

図面番号	59-22
調製年月日	令和 7年 3月 21日