


(道路台帳)

59-18	59-19	59-20
	59-24	59-25
68-03	68-04	68-05

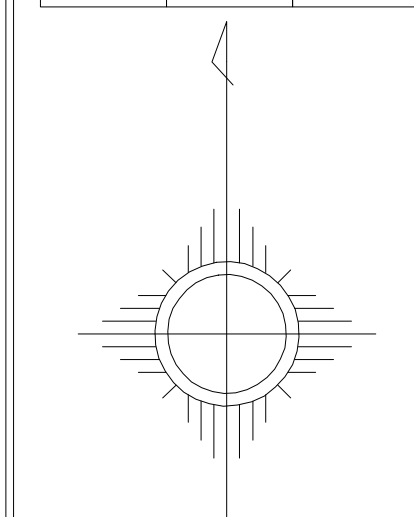

- [illegible]

-

- 阿
- ◇ 仮設
- 136 路線番号
- ⇒ 路線起点
- ⇒ 路線終点
- ⇒ 路線接続
- ⇒ 曲線半径
- ⇒ 縦断勾配
- ⇒ 変換幅員
- ⇒ 国上測量幅員
- ⇒ 計算区番号
- ⇒ 橋梁・涵洞
- ⇒ 変換トンネル
- 野
- 18-1 川、整理番号
- te 鋼橋
- cs コンクリート橋
- ps PSコンクリート橋
- wa 木橋
- no 橋脚
- 市


株式会社
パカノ
アイシステム・オリス
共同企業体調製

平成18年測量

撮影 平成17年
測図 平成19年 9月
現調 令和 年 月
補正 令和 7年 3月

座標系 第四

1:50

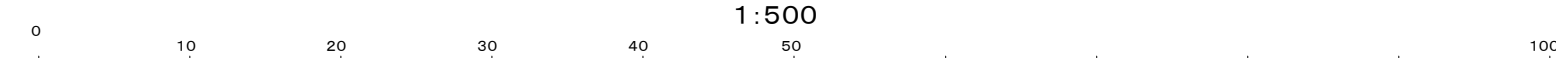

図面番号	59-24
------	-------

調製年月日	令和 7年 3月 21日
-------	--------------