


(道路台帳)

59-19	59-20	60-16
59-24	59-25	60-21
68-04	68-05	69-01

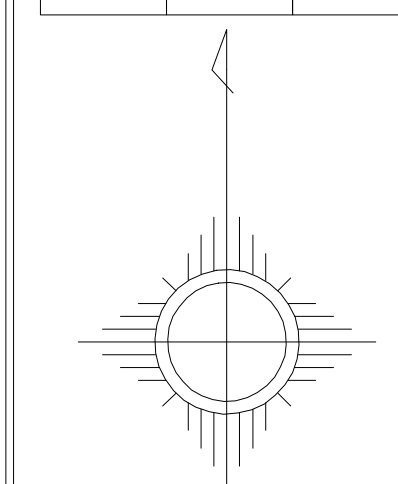

- [illegible]

阿 賀 野 市	◇	級教
	126	路線番号
	→	路線起点
	⇄	路線終点
	↺↻	路線接続
	○	曲線半径
	← +1.5 →	緩和勾配
	← +1.5 →	変換幅員
	→ +1.5 →	図上測定幅員
	→ +1.5 →	計区番号
同、整理番号	橋梁・渡切	
	トンネル	
	2x	鋼橋
	3x	コンクリート橋
	ps	PSコンクリート橋
木橋	木橋	
	橋脚	


株式会社
フカノアイシステム・オリス 共同企業体調製

平成18年測量

撮影	平成17年
測図	平成19年 9月
現調	令和 年 月
補正	令和 7年 3月

座標系 第四

1:50

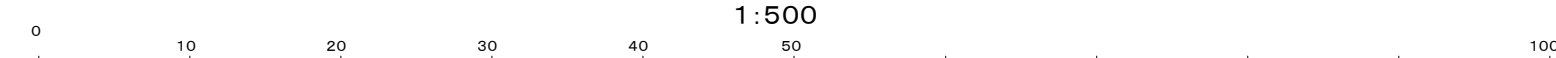

図面番号	59-25
調製年月日	令和 7年 3月 21日