


(道路台帳)

49-21	49-22	49-23
60-01	60-02	60-03
60-06	60-07	60-08

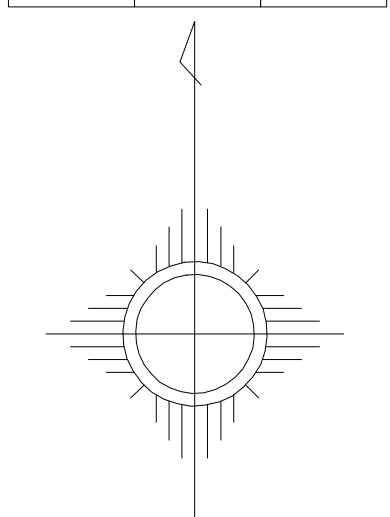

- [illegible]

-

- | | | |
|---|-------|-----------|
| 阿 | ◇ | 級数 |
| | 135 | 路線番号 |
| | ◇ | 路線起点 |
| | ◇ | 路線終点 |
| | ◇ | 路線接続 |
| 賀 | ◇ | 曲線半径 |
| | ◇ | 緩衝記号 |
| | 136 | 実測係員 |
| | 137 | 図上測定係員 |
| | 138 | 計算区番号 |
| 野 | ◇ | 橋梁・設切 |
| | トンネル | |
| | 139-1 | 同、整理番号 |
| | 24 | 鋼橋 |
| | 35 | コンクリート橋 |
| | 36 | PSコンクリート橋 |
| 市 | 木橋 | |
| | 橋面 | |


株式会社
ナカノアイシステム・オリス 共同企業体調製

平成18年測量

撮影	平成17年
測図	平成19年 9月
現調	令和 年 月
補正	令和 7年 3月

座標系 第四

1:500

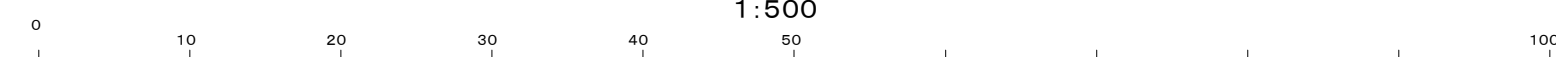

図面番号	60-02
------	-------

調製年月日	令和 7年 3月 21日
-------	--------------