


(道路台帳)

60-16	60-17	60-18
60-21	60-22	60-23
69-01	69-02	69-03

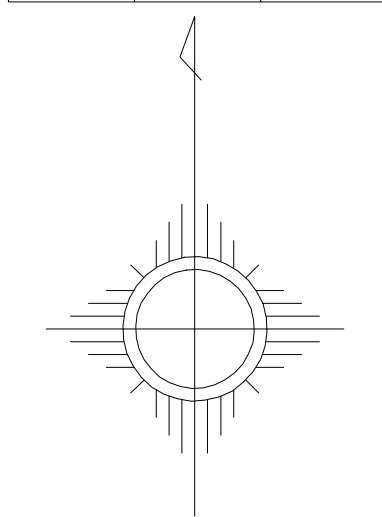

- [illegible]

- | | | |
|------|-----|-----------|
| 阿 | | 級数 |
| | 135 | 路線番号 |
| | | 路線起点 |
| | | 路線終点 |
| | | 路線接続 |
| | | 曲線半径 |
| | | 緩衝配向記 |
| | | 家賃幅員 |
| | | 国土測定幅員 |
| | 賀 | |
| | | 橋梁・設切 |
| | | トンネル |
| 18-1 | | 間、整理番号 |
| zg | | 鋼橋 |
| 野 | | |
| | Pz | PSコンクリート橋 |
| | wc | 木橋 |
| | | 横断 |
| 市 | | |


株式会社
パカノ
アイシステム・オリス
共同企業体調製

平成18年測量

撮影	平成17年
測図	平成19年 9月
現調	令和 年 月
補正	令和 7年 3月

座標系 第四

1:500

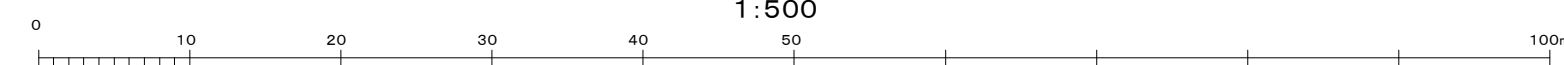

図面番号	60-22
調製年月日	令和 7年 3月 21日