


(道路台帳)

60-18		60-20
60-23	60-24	
69-03	69-04	69-05

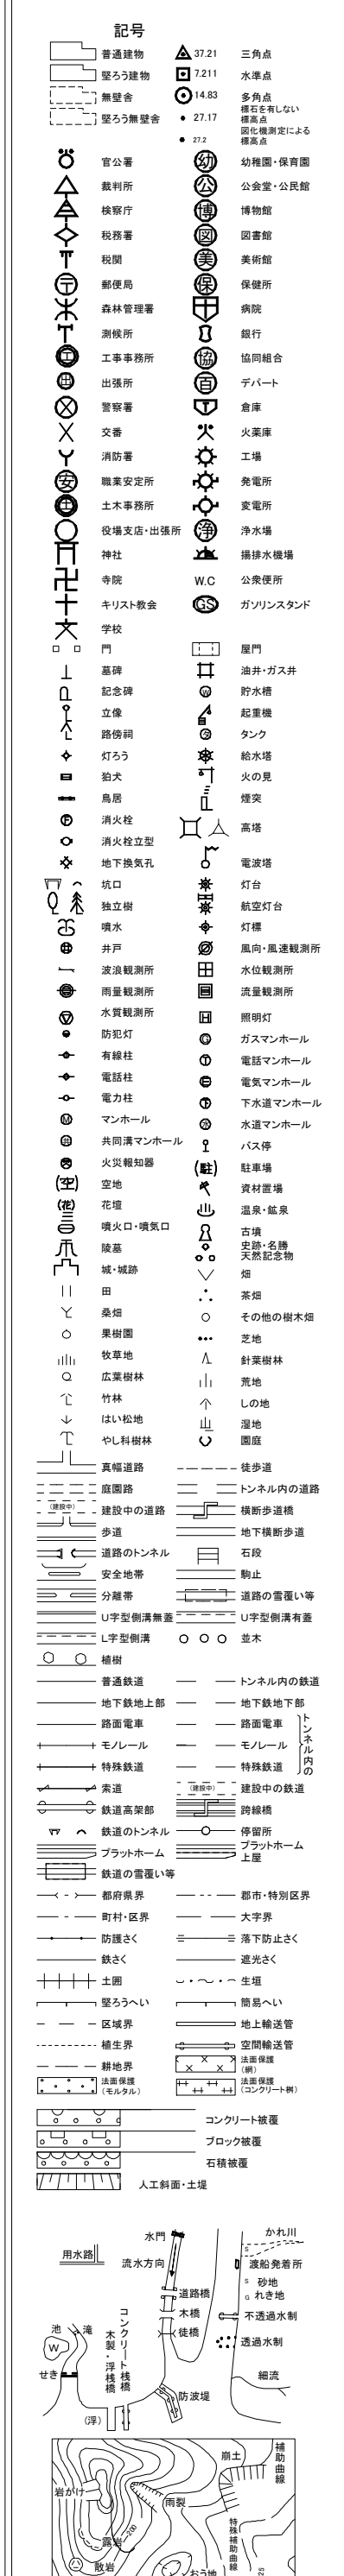

阿	◇	級数		
	135	路線番号		
	→	路線起点		
	⇄	路線終点		
	↻	路線接続		
	↻	曲線半径		
	$\frac{1}{R}$	緩和勾配		
	$\frac{1}{R}$	家来幅員		
	$\frac{1}{R}$	固定測定幅員		
	賀	→	計画区番号	
$\frac{1}{R}$		橋梁・道切		
$\frac{1}{R}$		トンネル		
野		1B-1	同、整理番号	
		24	鋼橋	
		25	コンクリート橋	
		26	PSコンクリート橋	
		市	27	木橋
			28	橋脚

株式会社
パカノ
アイシステム・オリス
共同企業体調製

平成18年測量

撮影	平成17年
測図	平成19年 9月
現調	令和 年 月
補正	令和 7年 3月

座標系 第四

1:500



図面番号	60-24
------	-------

調製年月日	令和 7年 3月 21日
-------	--------------