図面番号 61-18

阿賀野市（笹神地区）道路台帳平面図

（道路台帳）

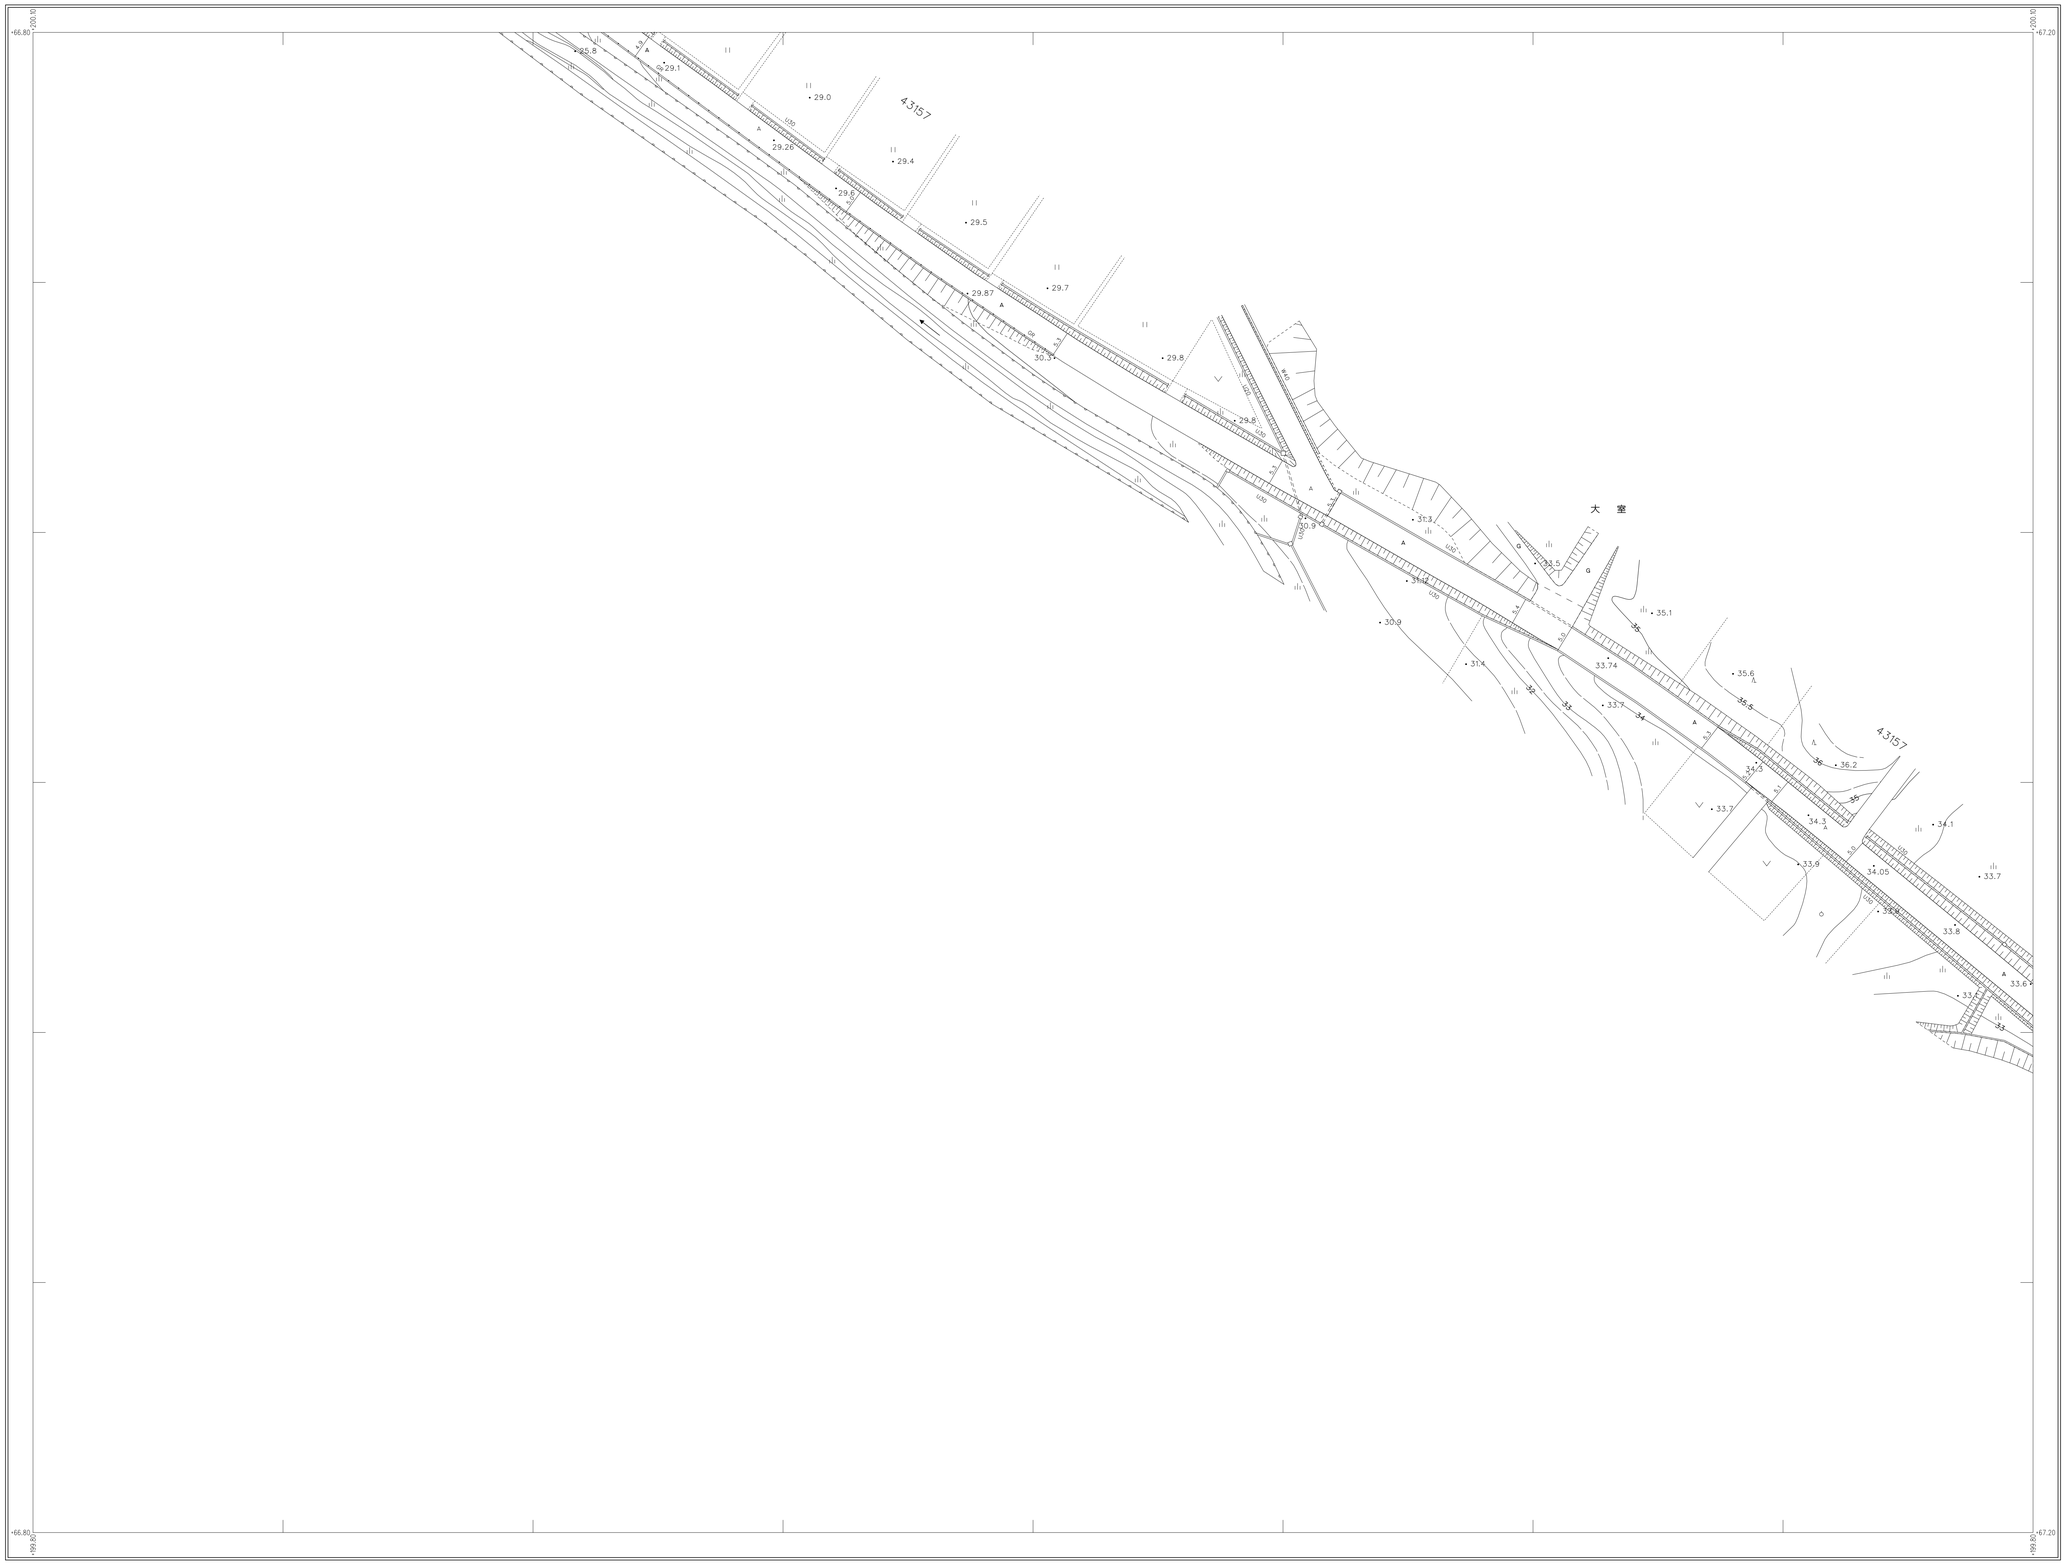

61-12	61-13	
61-17	61-18	61-19
		61-24

記号

阿賀野市

級	数
135 路線番号	
路線起点	
路線終点	
路線接続	
曲線半径	
縦断勾配	
実測幅員	
図上測定幅員	
計算区番号	
橋梁・路切	
トンネル	
18-1 図、整理番号	
Sg 鋼橋	
Cb コンクリート橋	
Pb PSコンクリート橋	
Wo 木橋	
橋脚	

平成１８年測量

撮影　平成１７年　月
測図　平成１８年　９月
現調　令和　５年１２月
補正　令和　７年　３月

座標系　第Ⅵ系
等高線間隔　１ｍ

1:500

0 10 20 30 40 50 100m

図面番号	61-18
調製年月日	令和７年３月２１日

製図 アカノ アイシステム・オリエス 共同企業体調整