図面番号 61-24

阿賀野市（笹神地区）道路台帳平面図

（道路台帳）

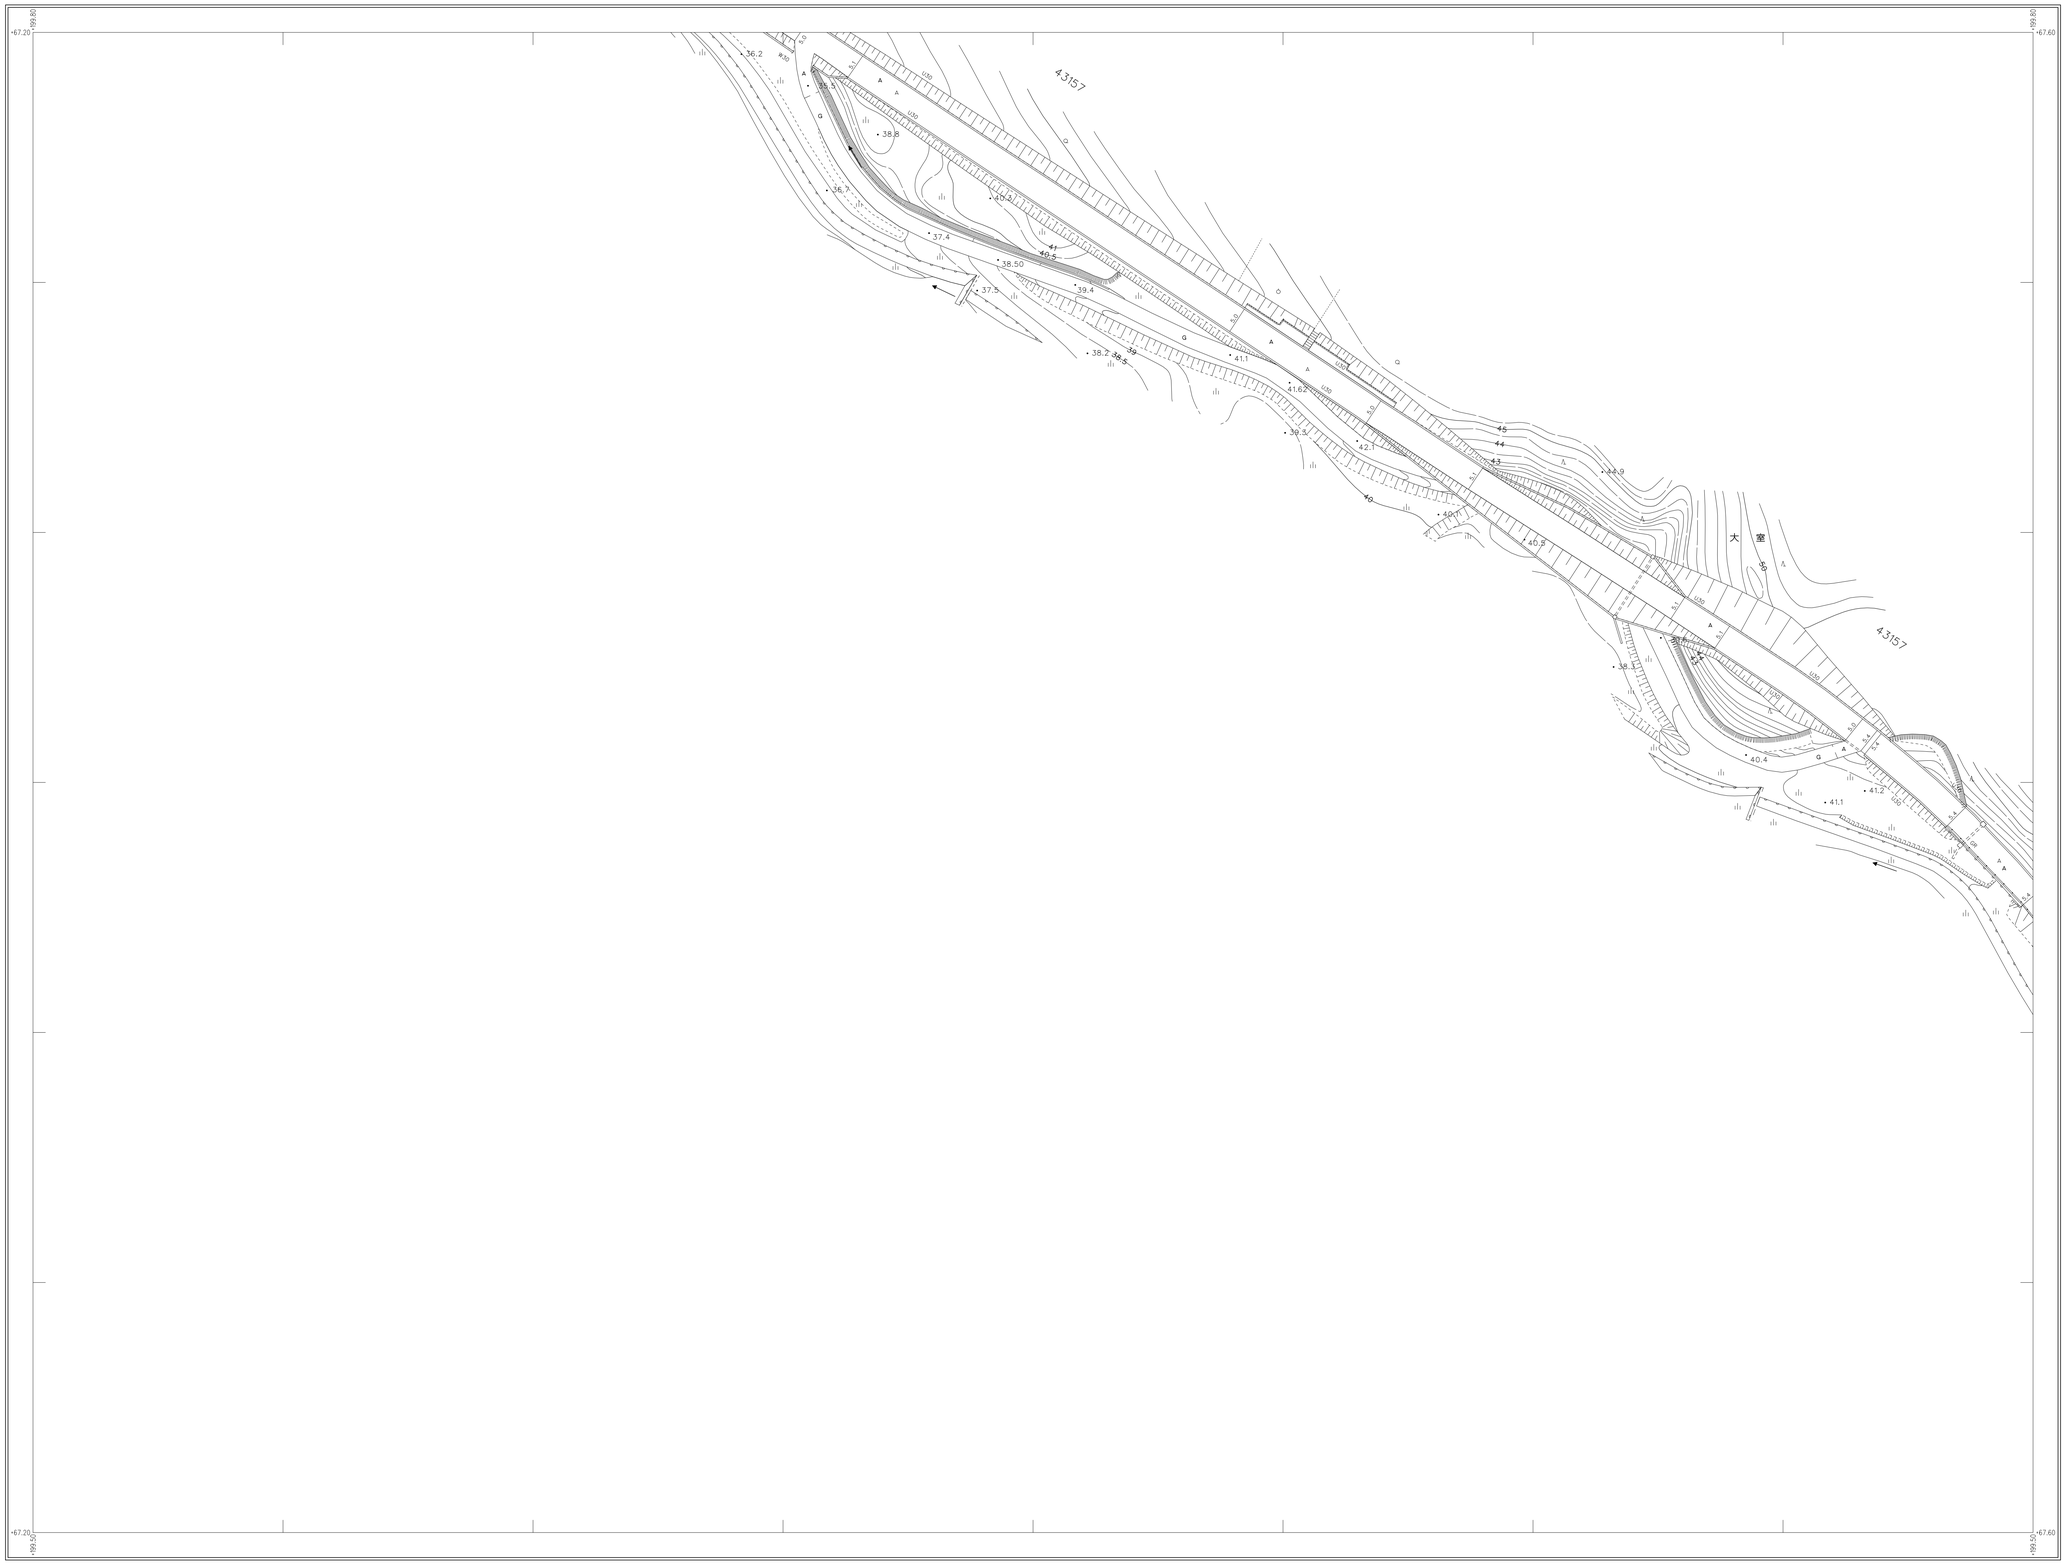

61-18	61-19	
	61-24	61-25
		70-05

図面番号	61-24
調製年月日	令和7年3月21日

平成１８年測量

撮影　平成１７年　９月
測図　平成１８年　９月
現調　令和　５年１２月
補正　令和　７年　３月

座標系　第Ⅵ系
等高線間隔　1m

1:500

0 10 20 30 40 50 100m

阿賀野市

①②級	数
135 路線番号	
路線起点	
路線終点	
路線接続	
曲線半径	
縦断勾配	
実測幅員	
図上測定幅員	
計算区番号	
橋梁・路切	
トンネル	
18-1 四，整理番号	
Sg 鋼	橋
Cb コンクリート	橋
Pb PSコンクリート	橋
Wb 木	橋
一，橋	断

株式会社ブカノ アイシステム オリス 共同企業体調整