図面番号 62-17

阿賀野市（笹神地区）道路台帳平面図

（道路台帳）

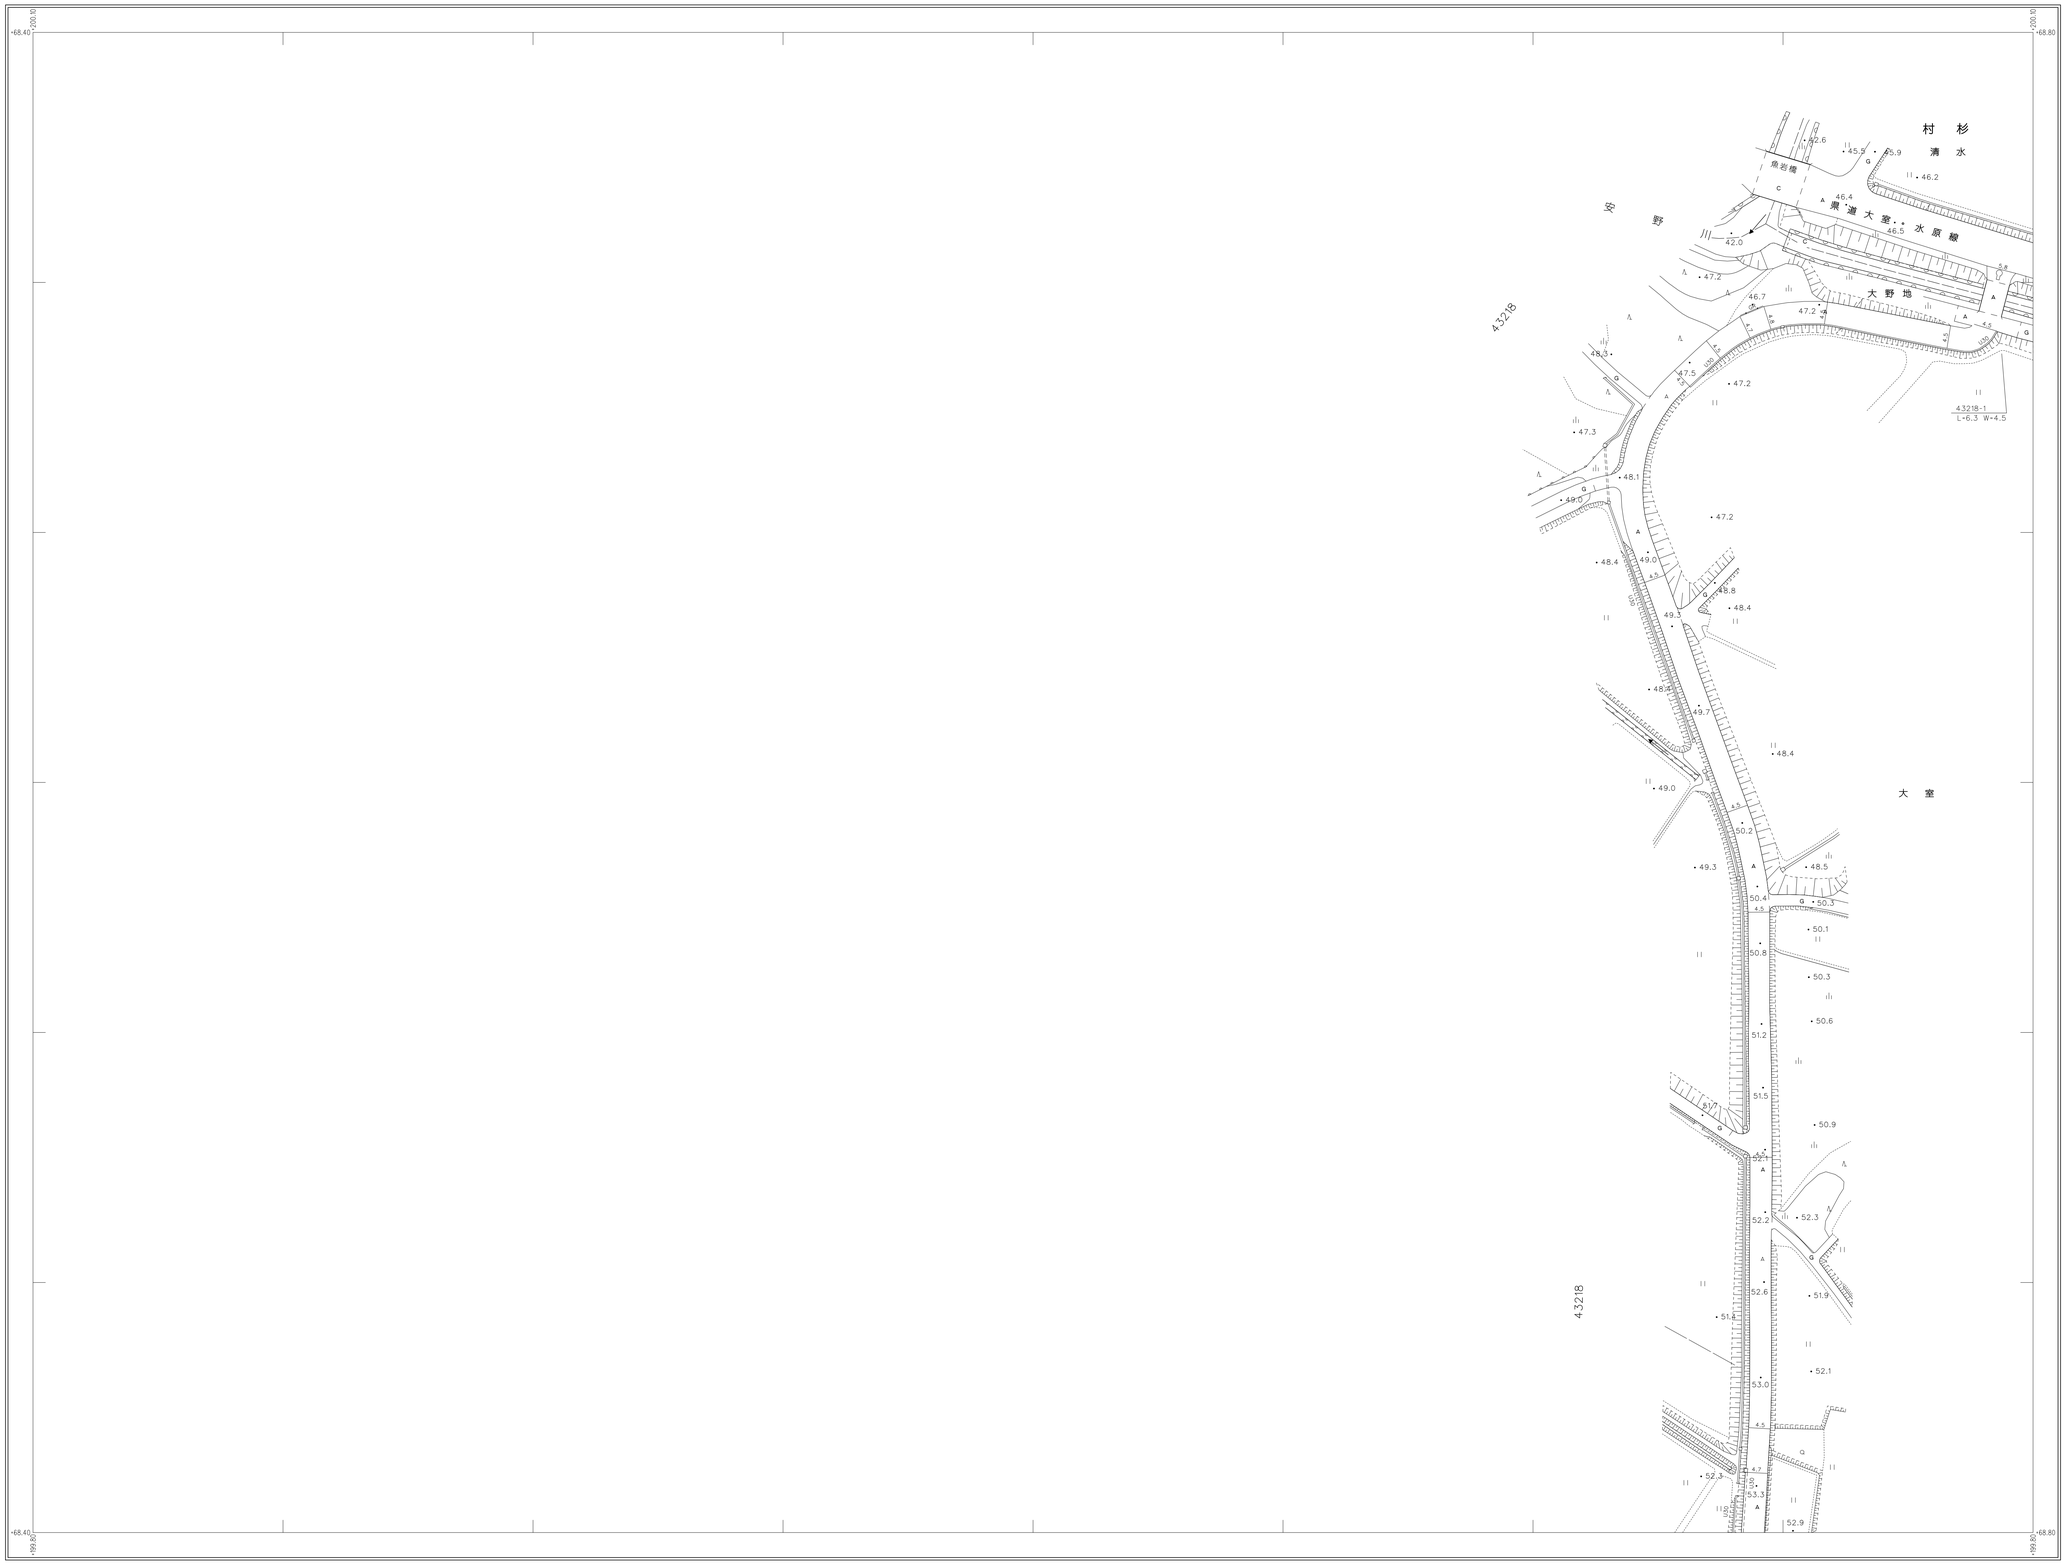

	62-17	
62-21	62-22	62-23

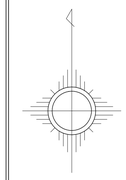

阿賀野市

①②級	数
135 路線番号	
路線起点	
路線終点	
路線接続	
R=80.0 曲線半径	
i=-8.0% 縦断勾配	
7.50 実測幅員	
7.5 図上測定幅員	
3 計算区番号	
W=5.00 橋梁・路切	
L=100 トンネル	
18-1 図・整理番号	
Sg 鋼橋	
Cb コンクリート橋	
Pb PSコンクリート橋	
Wb 木橋	
一般橋	

株式会社アカノ アイシステム オリス 共同企業体調整

平成18年測量

撮影	平成17年	月
測図	平成18年	9月
現調	令和 5年	12月
補正	令和 7年	3月

座標系 第Ⅵ系
等高線間隔 1m

1:500

0 10 20 30 40 50 100m

図面番号	62-17
調製年月日	令和7年3月21日