図面番号 63-24

# 阿賀野市（笹神地区）道路台帳平面図

（道路台帳）

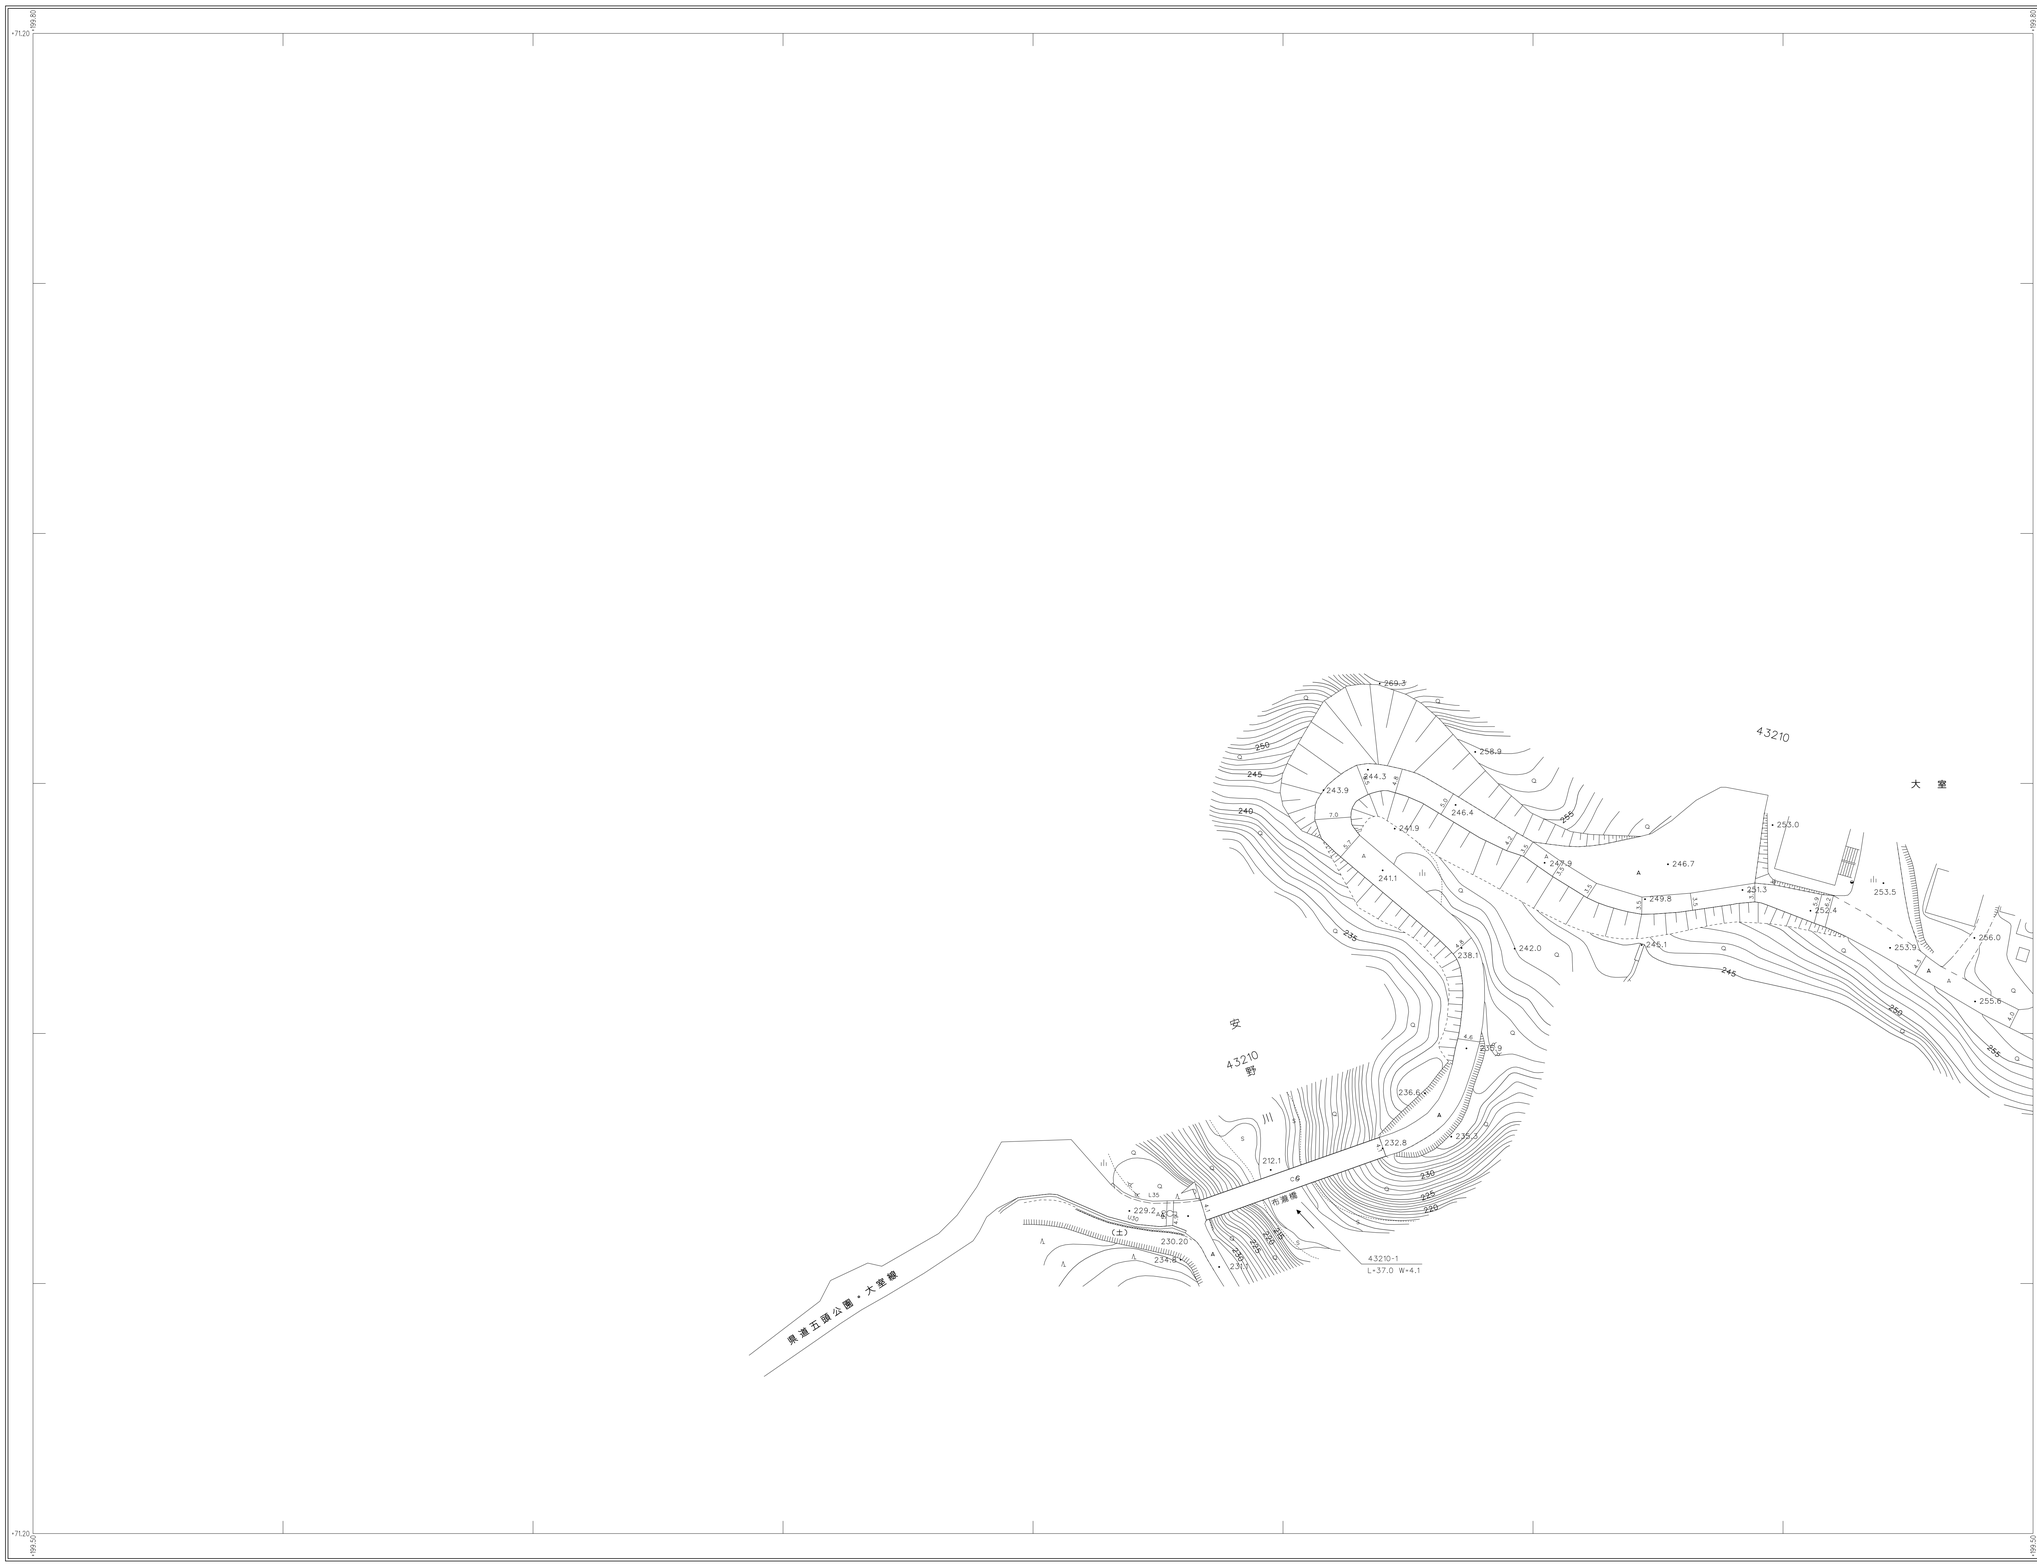


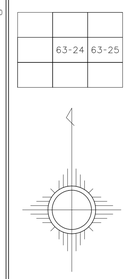

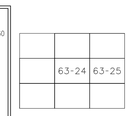


阿賀野市

| | |
|---|---|
| ①②級 | 数 |
| 135 | 路線番号 |
| | 路線起点 |
| | 路線終点 |
| | 路線接続 |
| R=80.0 L=100.0 | 曲線半径 |
| i=8.0% | 縦断勾配 |
| 7.50 | 実測幅員 |
| 7.5 | 図上測定幅員 |
| 7.5 / 5 | 計算区番号 |
| R=5.00 L=7.85 | 橋梁・踏切 |
| | トンネル |
| 18-1 | 図・整理番号 |
| Sg | 鋼橋 |
| Cb | コンクリート橋 |
| Pb | PSコンクリート橋 |
| Wb | 木橋 |
| | 一般橋 |

平成１８年測量

撮影　平成１７年　月
測図　平成１８年　９月
現調　令和　５年１２月
補正　令和　７年　３月

座標系　第Ⅵ系
等高線間隔　1ｍ

1:500

0　10　20　30　40　50　100m

| | |
|---|---|
| 図面番号 | 63-24 |
| 調製年月日 | 令和７年３月２１日 |


新経ナカノ アイシステム オリス 共同企業体調整