


(道路台帳)

67-06	67-07	67-08
67-11	67-12	67-13
67-16	67-17	67-18

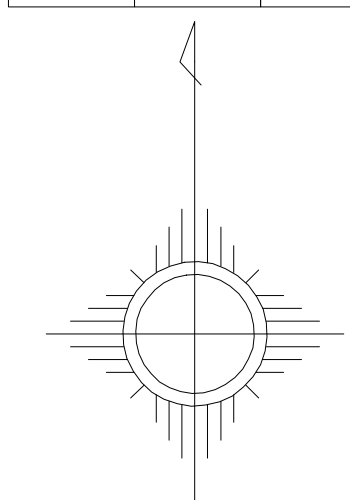

- [illegible]

-

- | | | |
|---|---------|---------------|
| 阿 | ◇ ◆ | 線数 |
| | 135 | 路線番号 |
| | | 路線起点 |
| | | 路線終点 |
| | | 路線環流 |
| 賀 | | 曲線半径 |
| | | 断面勾配 |
| | 1.0% | 案内橋員 |
| | | 図上測定橋員 |
| 野 | 1.0% | 計算区番号 |
| | | 衝突・盗切
トンネル |
| | 1.0 - 1 | 用、整理番号 |
| | Fe | 鋼橋 |
| | Cr | コンクリート橋 |
| 市 | Pc | PSコンクリート橋 |
| | | 木橋 |
| | — | 欄干、橋脚 |


株式会社 ナカノ アイシステム・オリス 共同企業体調製

平成18年測量

撮影	平成17年
測図	平成19年 9月
現調	令和 年 月
補正	令和 7年 3月

座標系 第四

1:500

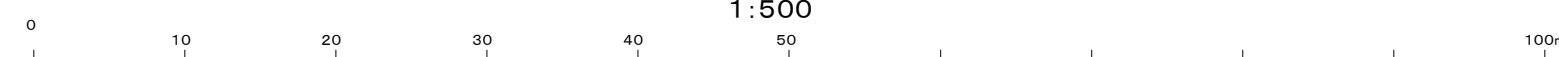

図面番号	67-12
------	-------

調製年月日	令和 7年 3月 21日
-------	--------------