
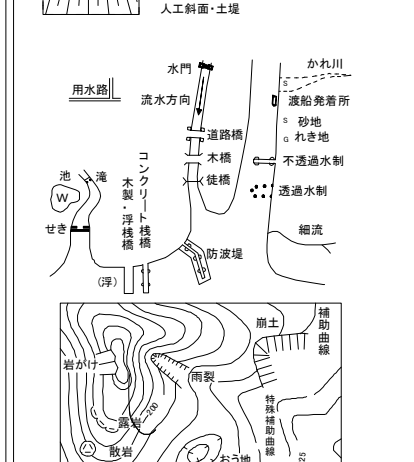
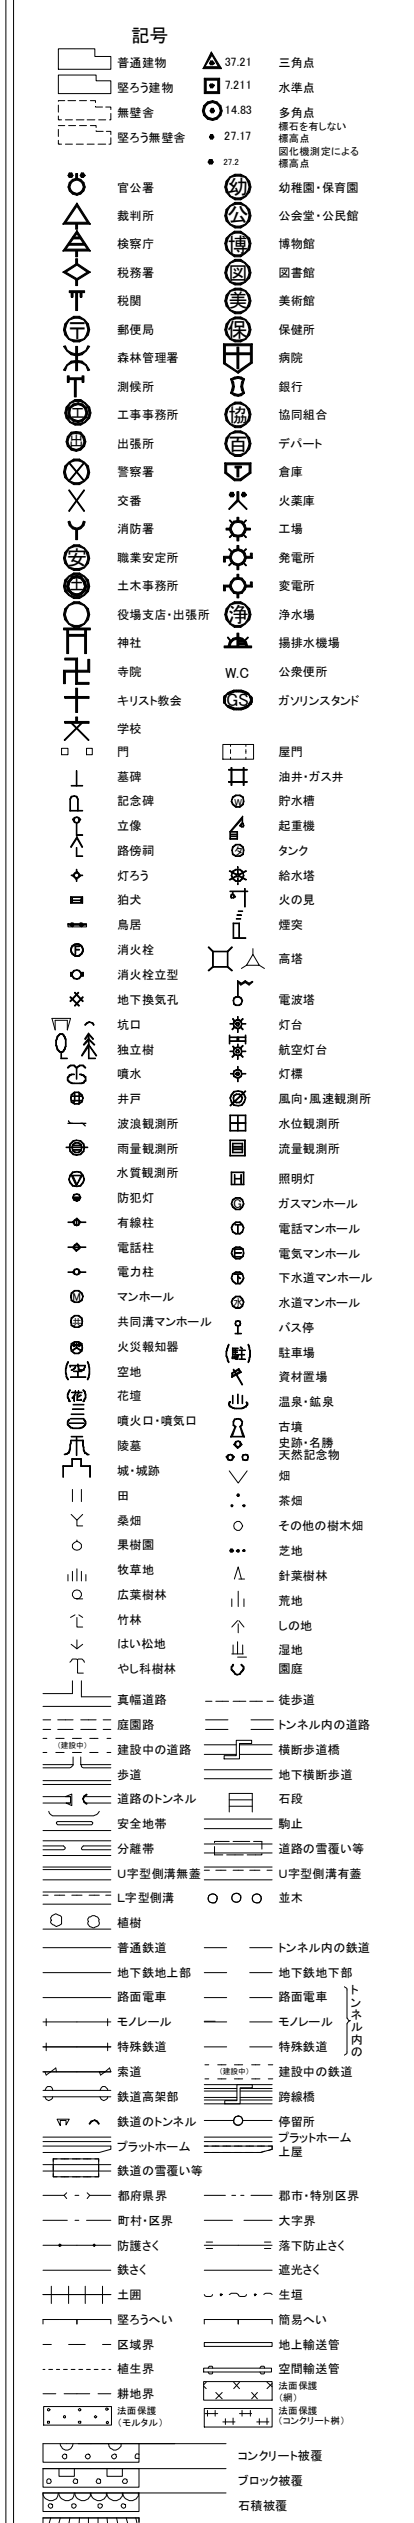


## (道路台帳)

|       |       |       |
|-------|-------|-------|
| 67-09 | 67-10 | 68-06 |
| 67-14 | 67-15 | 68-11 |
|       | 67-20 | 68-16 |

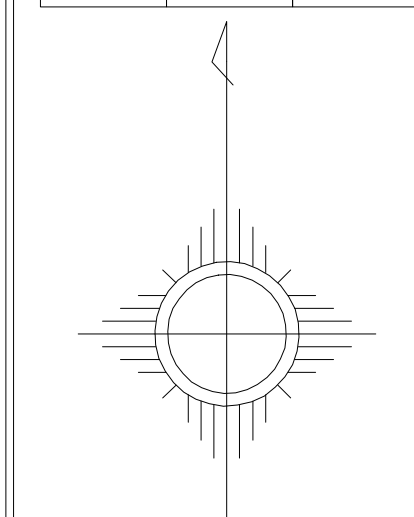

|   |                                                                                       |                                                                                       |           |
|---|---------------------------------------------------------------------------------------|---------------------------------------------------------------------------------------|-----------|
| 阿 |  |  | 数数        |
|   | 135                                                                                   |                                                                                       | 路線番号      |
|   |  |                                                                                       | 路線起点      |
|   |  |                                                                                       | 路線終点      |
|   |  |                                                                                       | 路線接続      |
|   |  |                                                                                       | 曲線半径      |
|   |  |                                                                                       | 緩衝配       |
|   |  |                                                                                       | 実測幅員      |
|   |  |                                                                                       | 図上測定幅員    |
|   | 13                                                                                    |                                                                                       | 計区番号      |
| 賀 |  |                                                                                       | 橋梁・涵切     |
|   |  |                                                                                       | トンネル      |
|   | 10-1                                                                                  |                                                                                       | 閉、整理番号    |
|   |  |                                                                                       | 鋼橋        |
| 野 |  |                                                                                       | コンクリート橋   |
|   |  |                                                                                       | PSコンクリート橋 |
|   |  |                                                                                       | 木橋        |
|   |  |                                                                                       |           |
| 市 |                                                                                       |                                                                                       |           |


株式会社  
エフ・アイシステム・オリス 共同企業体調製

平成18年測量

|    |          |
|----|----------|
| 撮影 | 平成17年    |
| 測図 | 平成19年 9月 |
| 現調 | 令和 年 月   |
| 補正 | 令和 7年 3月 |

座標系 第四

1:500

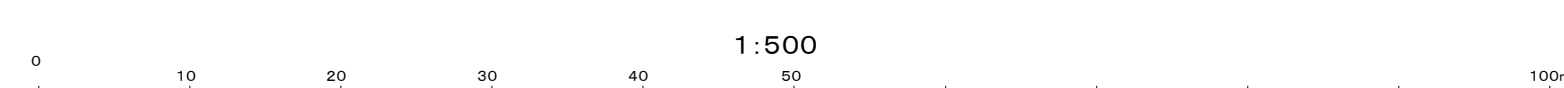

|       |              |
|-------|--------------|
| 図面番号  | 67-15        |
| 調製年月日 | 令和 7年 3月 21日 |