


(道路台帳)

株式会社
フカノアイシステム・オリス 共同企業体調製

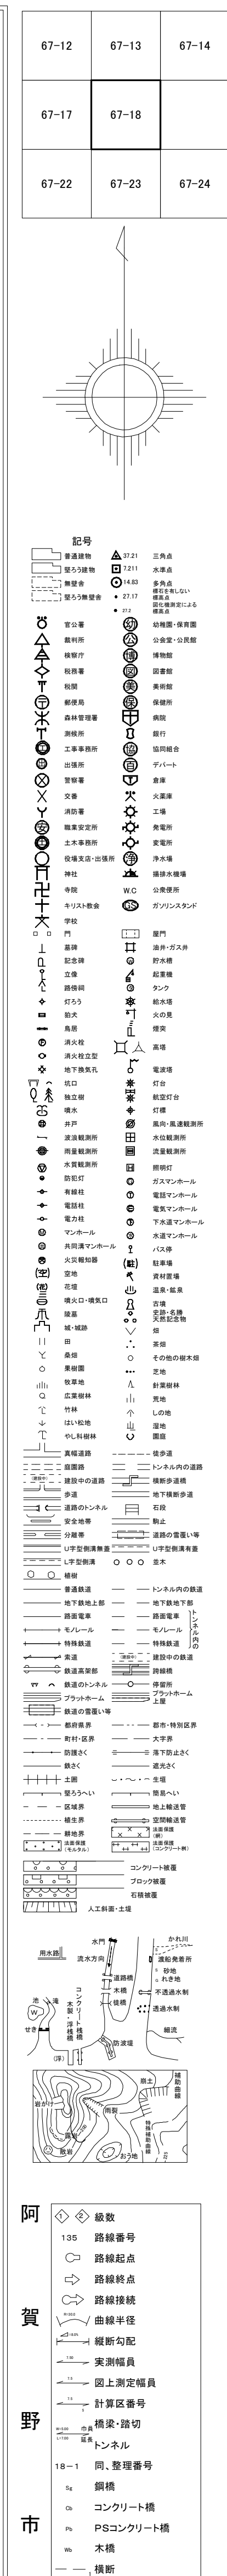

図面番号	67-18
調製年月日	令和 7年 3月 21日