


(道路台帳)

67-14	67-15	68-11
	67-20	68-16
67-24	67-25	68-21

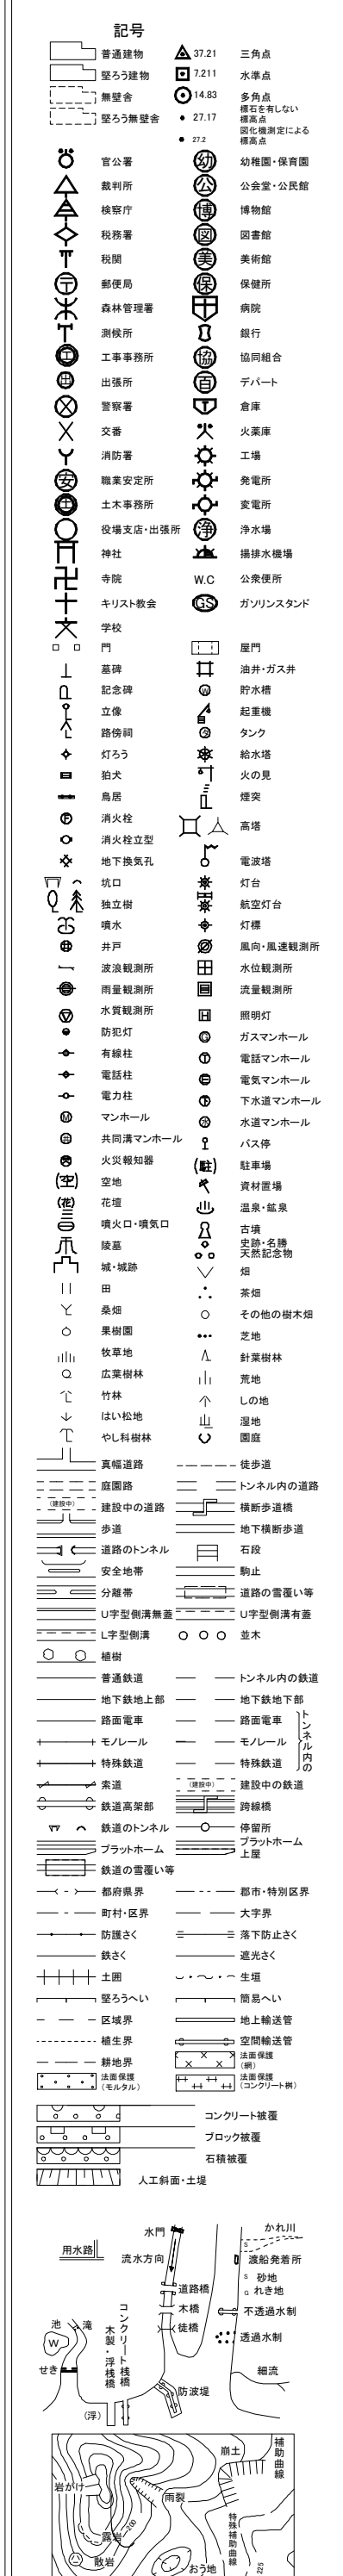

賀野市		◇	終点
		135	路線番号
			路線起点
			路線終点
			路線接続
			曲線半径
		<45 km/h 100 m	緩和勾配
		<45 km/h 100 m	変速幅員
		<45 km/h 100 m	固定測定幅員
			計画区番号
			橋梁・渡切
		標準断面 100 m	トンネル
		1B-1	間、整理番号
		R _L	鋼橋
		C _K	コンクリート橋
		P _S	PSコンクリート橋
	W _B	木橋	
			※本稿

株式会社
フカノアイシステム・オリス 共同企業体調製

平成18年測量

撮影	平成17年
測図	平成19年 9月
現調	令和 年 月
補正	令和 7年 3月

座標系 第四

1:8



図面番号	67-20
調製年月日	令和 7年 3月 21日