


(道路台帳)

	59-24	59-25
68-03	68-04	68-05
68-08	68-09	68-10

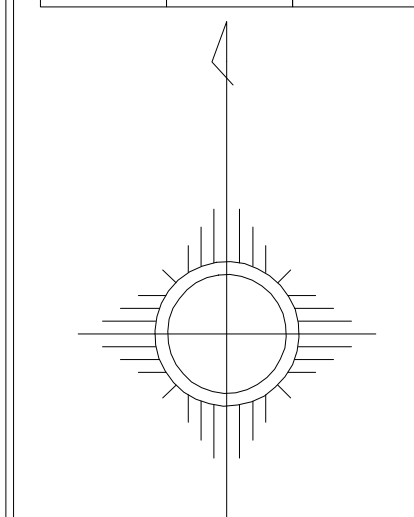

- [illegible]

- 阿
- ◇ 終数
- 155 路線番号
- 路線起点
- 路線終点
- 路線接続
- 曲線半径
- 100m 断面勾配
- 実測標高
- 10 図上測定標高
- 計算区番号
- 100m 橋梁・涵洞
- 100m トンネル
- 野
- 15-1 川、整理番号
- 鋼橋
- コンクリート橋
- PSコンクリート橋
- 木橋
- 橋脚
- 市


株式会社
パカノ
アイシステム・オリス
共同企業体調製

平成18年測量

撮影	平成17年
測図	平成19年 9月
現調	令和 年 月
補正	令和 7年 3月

座標系 第四

1:500

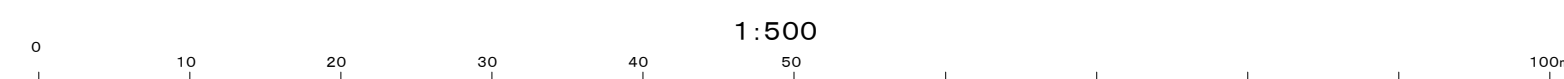

図面番号	68-04
調製年月日	令和 7年 3月 21日