


(道路台帳)

68-11	68-12	68-13
68-16	68-17	68-18
68-21	68-22	68-23

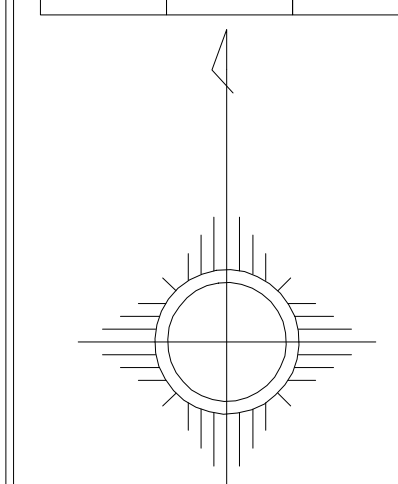

- [illegible]

- | | | |
|------------------------------|------|-----------|
| 阿

賀

野

市 | ◇ | 級数 |
| | 126 | 路線番号 |
| | | 路線起点 |
| | | 路線終点 |
| | | 路線接続 |
| | | 曲線半径 |
| | | 緩和勾配 |
| | | 変長幅員 |
| | | 図上測定幅員 |
| | | 計区番号 |
| 同、整理番号 | | 橋梁・渡切 |
| | | トンネル |
| | 12-1 | 同、整理番号 |
| | 2x | 鋼橋 |
| | 3x | コンクリート橋 |
| 市 | ps | PSコンクリート橋 |
| | 木橋 | 木橋 |
| | 橋脚 | 橋脚 |


株式会社
ナカノアイシステム・オリス 共同企業体調製

平成18年測量

撮影	平成17年	
測図	平成19年	9月
現調	令和	年 月
補正	令和7年	3月

座標系 第四

1:500

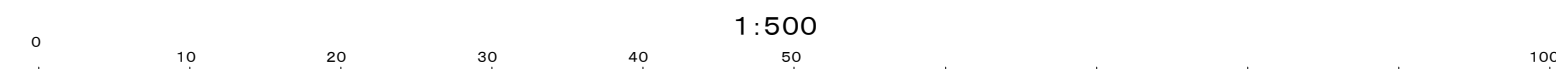

図面番号	68-17
調製年月日	令和 7年 3月 21日