図面番号　68-22

阿賀野市（安田地区）道路台帳平面図

（道路台帳）

68-16	68-17	68-18
68-21	68-22	68-23
77-01	77-02	77-03

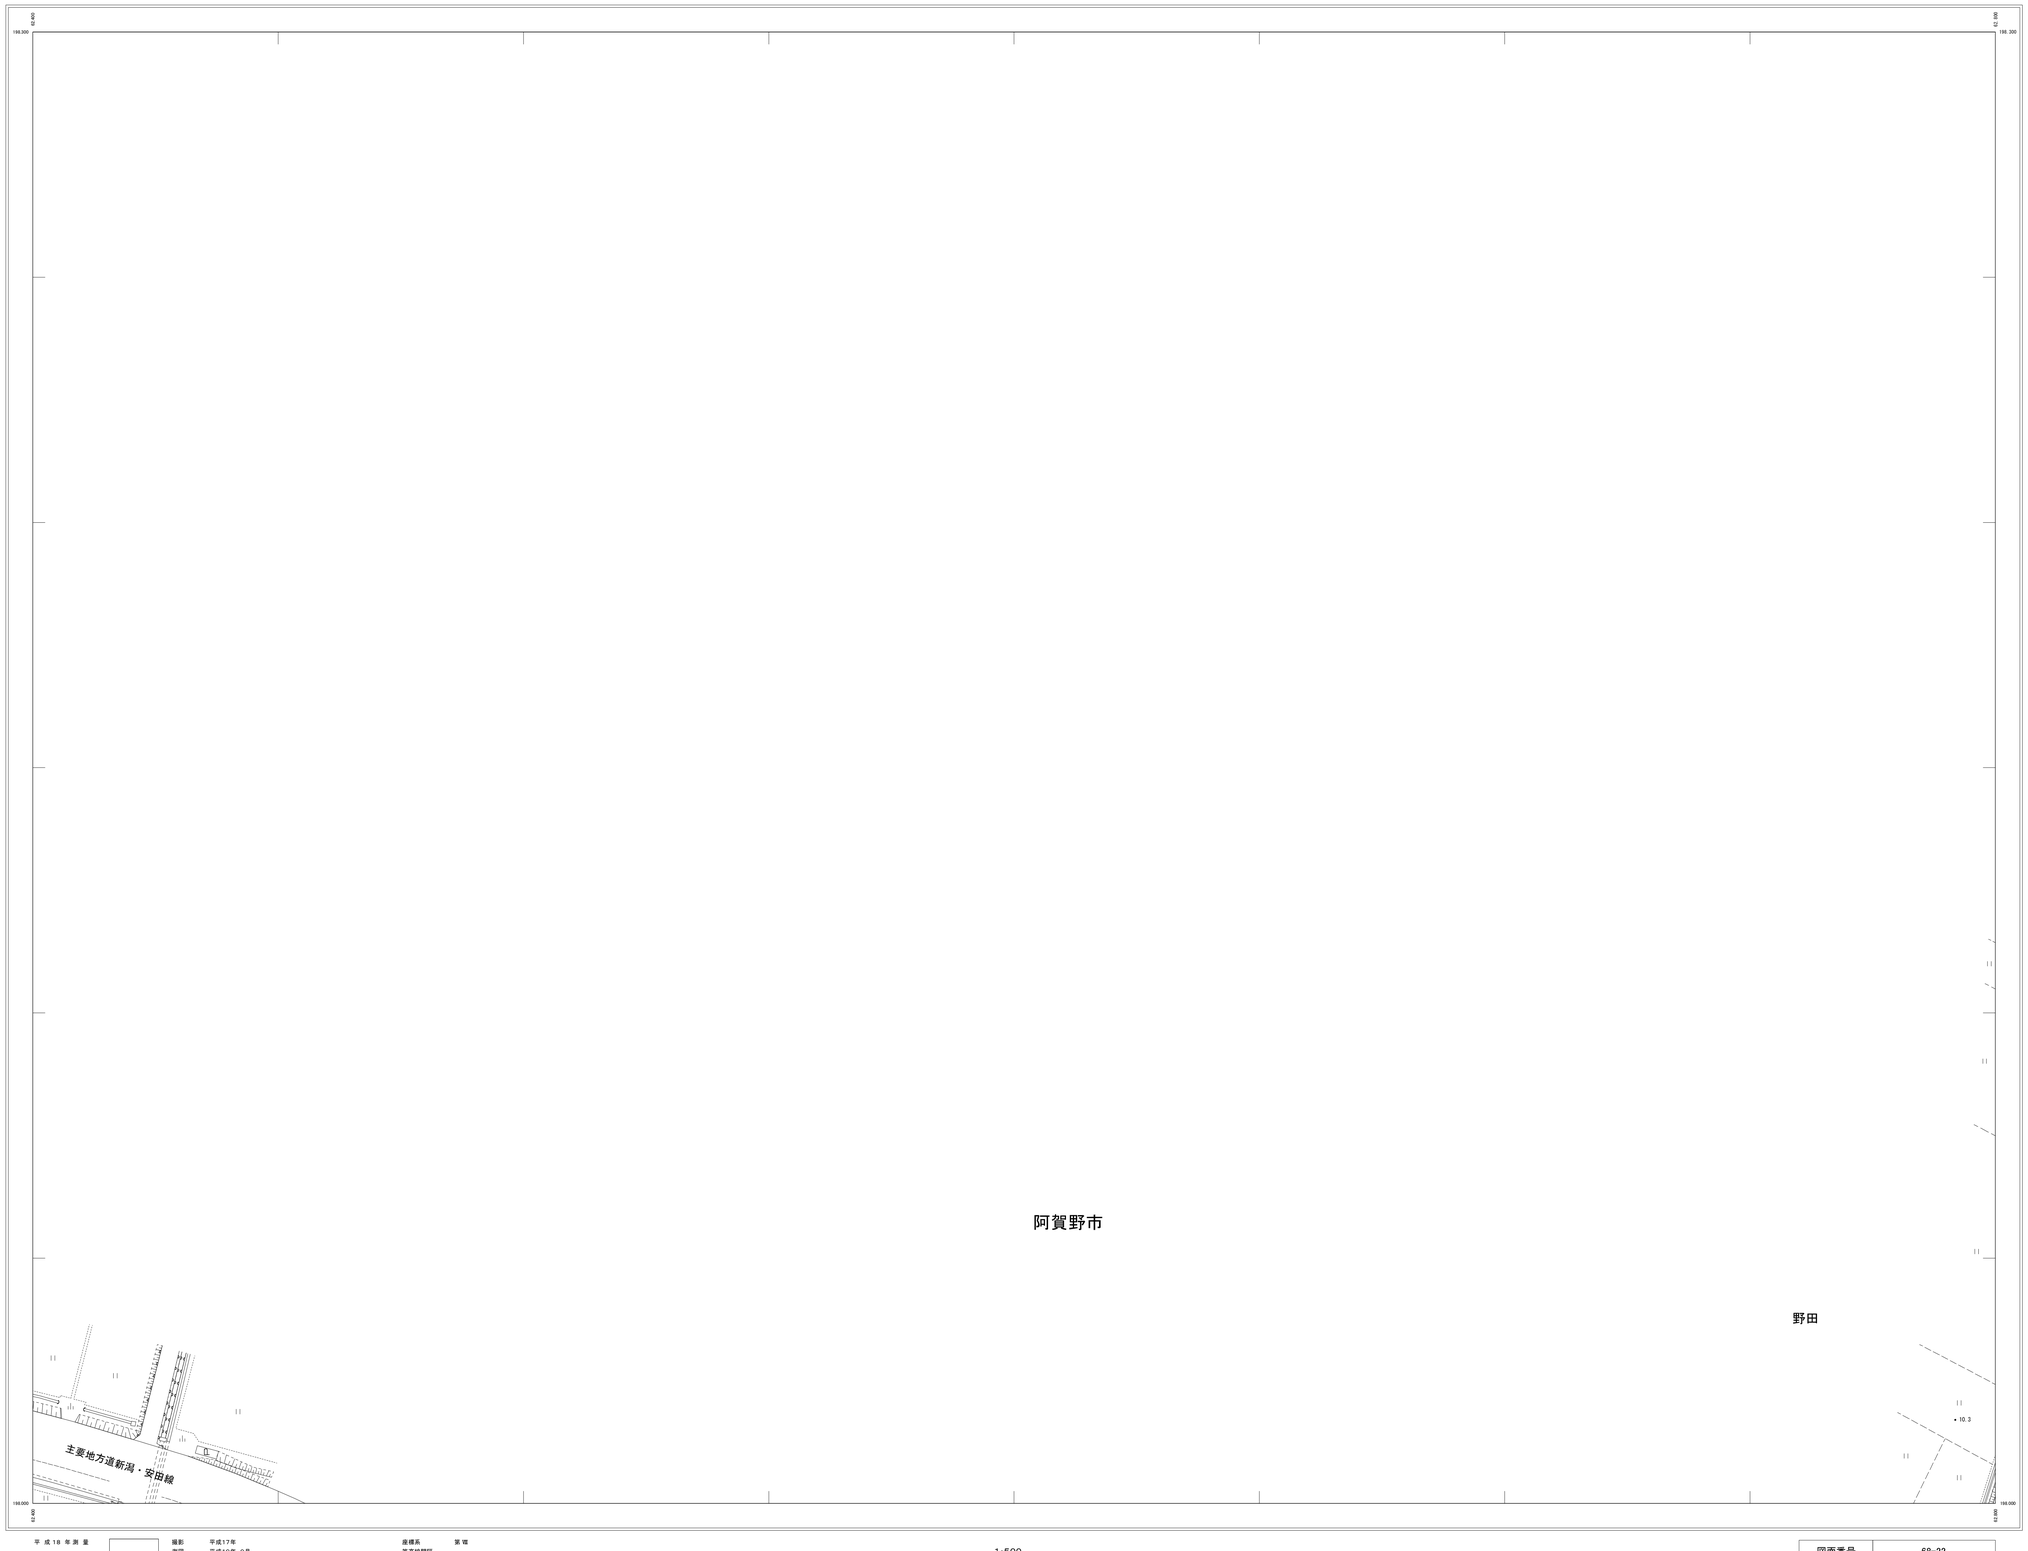

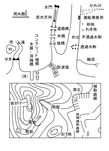

阿賀野市	
	級数
1:35	路線番号
	路線起点
	路線終点
	路線接続
	曲線半径
	縦断勾配
	実測幅員
	図上測定幅員
	計算区番号
橋梁	橋梁・跨切
隧道	トンネル
1:8～1	同、整理番号
Sa	鋼橋
Ca	コンクリート橋
Pa	PSコンクリート橋
Wa	木橋
— —	横断

平成18年測量

撮影	平成17年	
測図	平成19年 9月	
現調	令和 年 月	
補正	令和 7年 3月	

座標系　第 VII
等高線間隔

1:500

0　10　20　30　40　50　100m

図面番号	68-22
調製年月日	令 和 7年 3月 21日

株式会社フカノ・アイシステム・オリス共同企業体調製