

(道路台帳)

60-23	60-24	
69-03	69-04	69-05
69-08	69-09	69-10



- [illegible]

-

- | | | |
|---|-----|-----------|
| 阿 | ◇ | 級数 |
| | 135 | 路線番号 |
| | | 路線終点 |
| | | 路線終点 |
| | | 路線接続 |
| | | 曲線半径 |
| 賀 | | 破断勾配 |
| | | 変換係数 |
| | | 固定消滅係数 |
| | | 計区番号 |
| | | 橋梁・路切 |
| | | トンネル |
| | | 同、整理番号 |
| 野 | 2x | 鋼橋 |
| | co | コンクリート橋 |
| | ps | PSコンクリート橋 |
| | w | 木橋 |
| | — | 橋脚 |


株式会社
パカノ
アイシステム・オリス
共同企業体調製

平成18年測量

撮影	平成17年
測図	平成19年 9月
現調	令和 年 月
補正	令和 7年 3月

座標系 第四

1:500

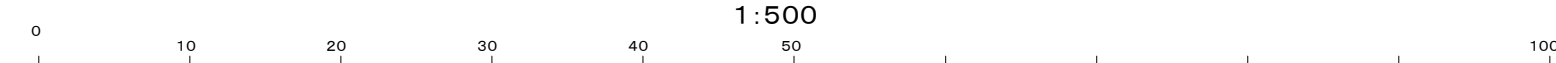

図面番号	69-04
------	-------

調製年月日	令和 7年 3月 21日
-------	--------------