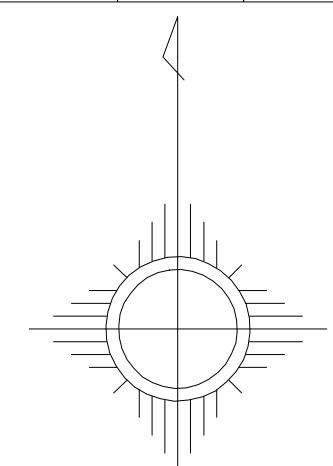
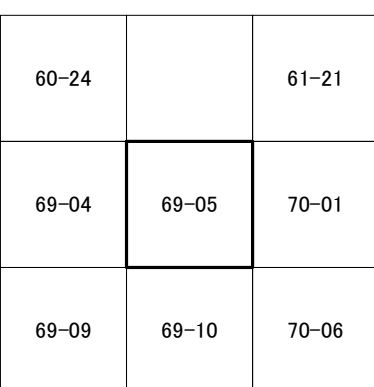
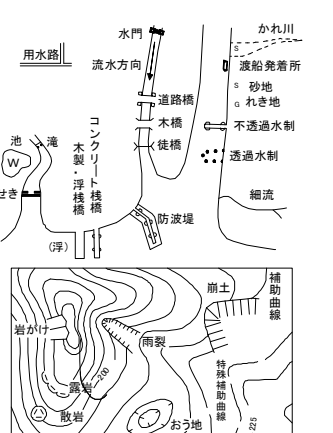


(道路台帳)

貝喰

[illegible]

◆ ◆	級数
135	路線番号
○	路線起点
○	路線終点
⇄	路線接続
$\frac{1}{2}R$	路線半径
$\frac{1}{2}R$	縦断勾配
$\frac{1}{2}R$	実測橋長
$\frac{1}{2}R$	図上測定橋長
$\frac{1}{2}R$	計算区番号
$\frac{1}{2}R$	橋梁・道切
$\frac{1}{2}R$	トンネル
10-1	用、整理番号
24	鋼橋
25	コンクリート橋
26	PSコンクリート橋
27	木橋
—	橋断


株式会社 ナカノアイシステム・オリス 共同企業体調製

平成18年測量

撮影	平成17年
測図	平成19年 9月
現調	令和 年 月
補正	令和 7年 3月

座標系 第Ⅵ

1:50

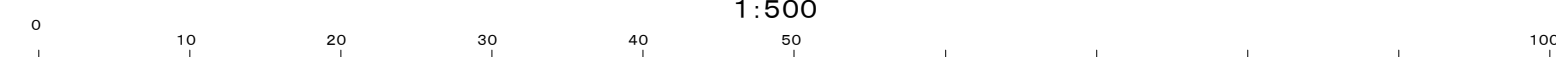

図面番号	69-05
調製年月日	令和 7年 3月 21日