


(道路台帳)

69-17	69-18	69-19
69-22	69-23	69-24
78-02	78-03	78-04

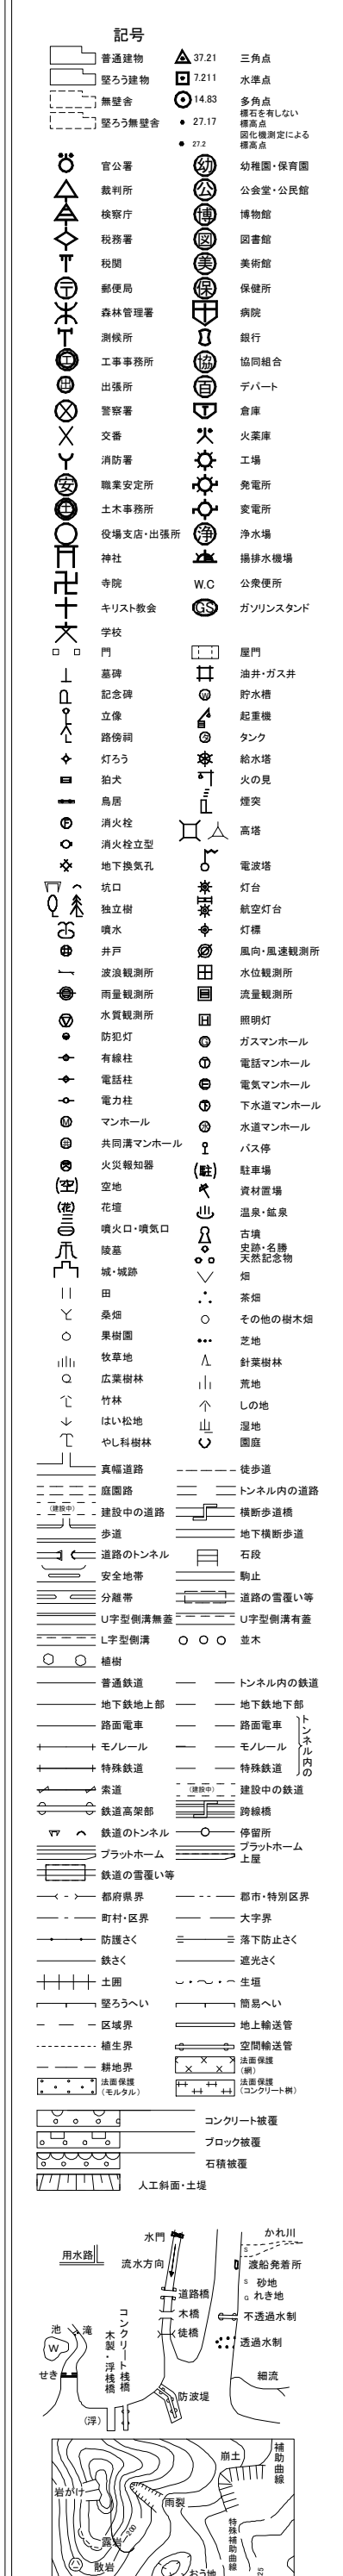

阿		級数
	135	路線番号
		路線起点
		路線終点
		路線接続
		曲線半径
賀		緩和勾配
		家来幅員
		図上測定幅員
		計区番号
		橋梁・道切
		トンネル
野	B-1	同、整理番号
		鋼橋
市		コンクリート橋
		PSCコンクリート橋
		木橋
		橋脚

株式会社
ナカノアイシステム・オリス 共同企業体調製

平成18年測量

撮影	平成17年
測図	平成19年 9月
現調	令和 年 月
補正	令和 7年 3月

座標系 第四

1:500



図面番号	69-23
------	-------

調製年月日	令和 7年 3月 21日
-------	--------------