


(道路台帳)

69-18	69-19	69-20
69-23	69-24	69-25
78-03	78-04	78-05

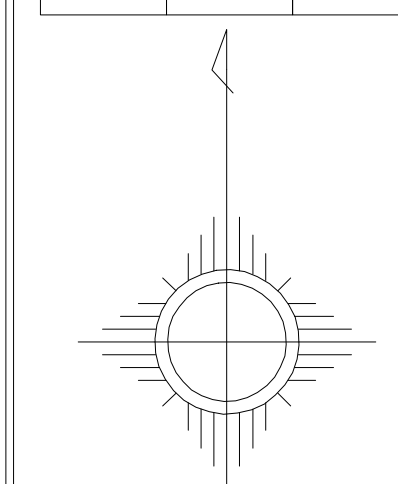

- [illegible]

- | | | |
|------------------|------|-----------|
| 阿
賀
野
市 | ◇ | 級数 |
| | 135 | 路線番号 |
| | | 路線起点 |
| | | 路線終点 |
| | | 路線接続 |
| | | 曲線半径 |
| | | 断面勾配 |
| | | 実測員 |
| | | 図上測定員 |
| | | 計測区番号 |
| 市 | | 橋梁・道切 |
| | | トンネル |
| | 1B-1 | 同、整理番号 |
| | 2a | 鋼橋 |
| | 3a | コンクリート橋 |
| | 3b | PSコンクリート橋 |
| | 4a | 木橋 |
| | — | 橋脚 |


株式会社
フカノアイシステム・オリス 共同企業体調製

平成18年測量

	撮影	平成17年	
	測図	平成19年	9月
	現調	令和 年	月
	補正	令和 7年	3月

座標系 第四

1:50

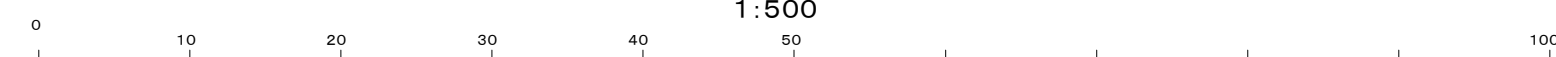

図面番号	69-24
------	-------

調製年月日	令和 7年 3月 21日
-------	--------------