


(道路台帳)

69-19	69-20	70-16
69-24	69-25	
78-04	78-05	79-01

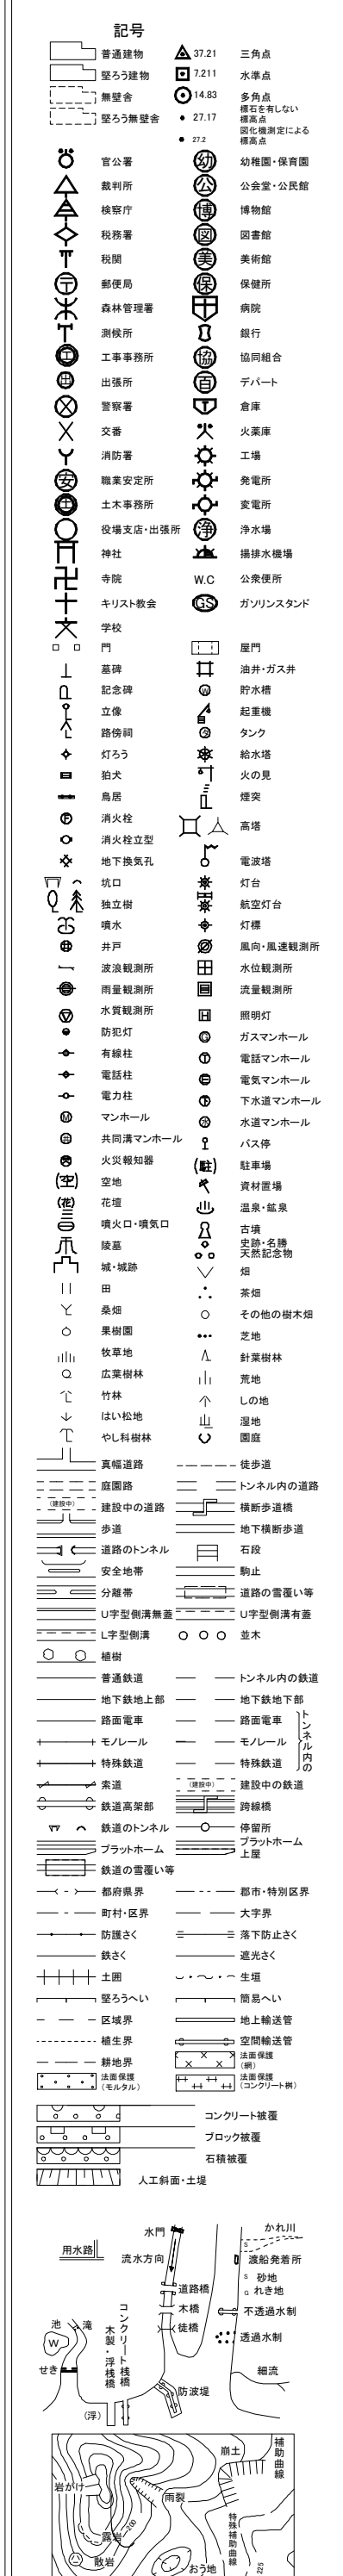

賀野市		◇	終点
		135	路線番号
			路線起点
			路線終点
			路線接続
			曲線半径
		<45 km/h 100 m	緩和勾配
		<4 m	家来幅員
			図上測定幅員
			計画区番号
			橋梁・渡切
		100 m 断面	トンネル
		1B-1	間、整理番号
		R _g	鋼橋
		C _g	コンクリート橋
		P _S	PSコンクリート橋
	W _o	木橋	
			木橋根

株式会社
ナカノアイシステム・オリス 共同企業体調製

平成18年測量

撮影	平成17年
測図	平成19年 9月
現調	令和 年 月
補正	令和 7年 3月

座標系 第四

1:500



図面番号	69-25
調製年月日	令和 7年 3月 21日