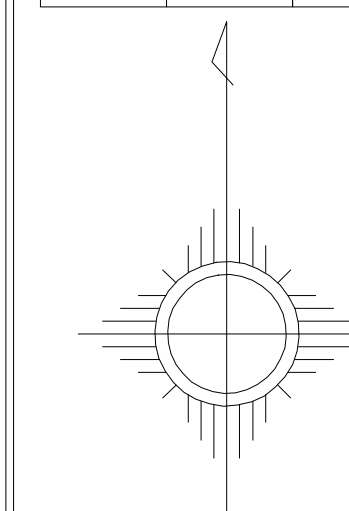
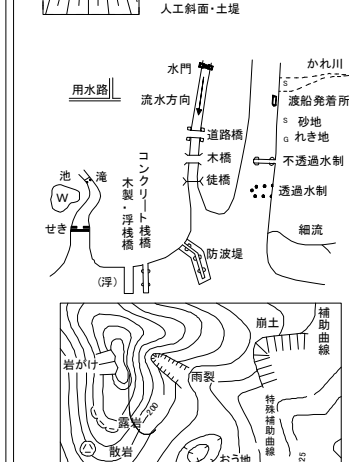


(道路台帳)

69-05	70-01	
69-10	70-06	
69-15	70-11	70-12

[illegible]

阿	◇	級数
	135	路線番号
		路線起点
		路線終点
		路線接続
賀		曲線半径
	100 0.5m	断面勾配
		来潮備具
	1.5	因上固定備具
		計算区番号
野	100 0.5m	断面・路切
		トンネル
	10-1-1	川、整理番号
	2x	鋼橋
	3	コンクリート橋
市	PS	PSコンクリート橋
	木	木橋
	—	橋脚


株式会社
フカノアイシステム・オリス 共同企業体調製

平成18年測量

撮影 平成17年
測図 平成19年 9月
現調 令和 年 月
補正 令和 7年 3月

座標系 第四

1:500

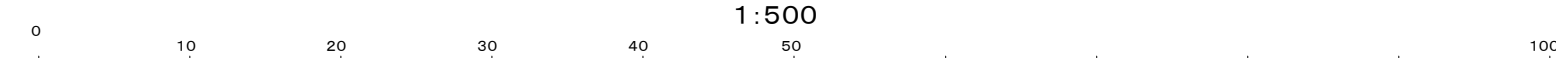

図面番号	70-06
------	-------

調製年月日	令和 7年 3月 21日
-------	--------------