


(道路台帳)

70-19		
70-24	70-25	71-21
79-04	79-05	80-01

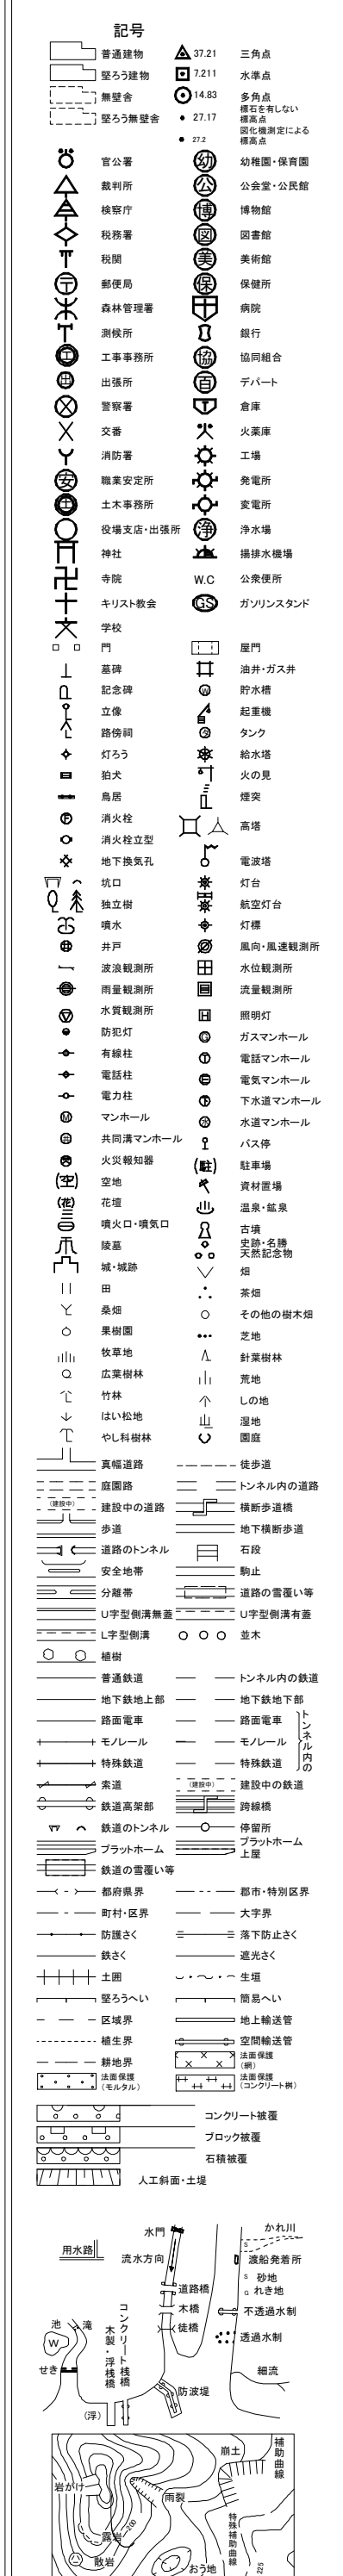


賀野市		◇	終点
		135	路線番号
			路線起点
			路線終点
			路線接続
			曲線半径
		<45 mm>	緩和勾配
		<4 m>	家定幅員
			図上測定幅員
			計画区番号
			橋梁・渡切
		断面 形式	トンネル
		1B-1	間、整理番号
		R _L	鋼橋
		Cx	コンクリート橋
		Pc	PSコンクリート橋
	Wo	木橋	
			その他

平成18年測量		撮影 測図 現調 補正	平成17年 平成19年 9月 令和 年 月 令和 7年 3月
---------	--	----------------------	---

座標系 第四

1:500

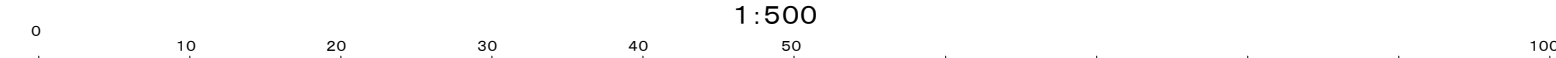

図面番号	70-25
調製年月日	令和 7年 3月 21日