
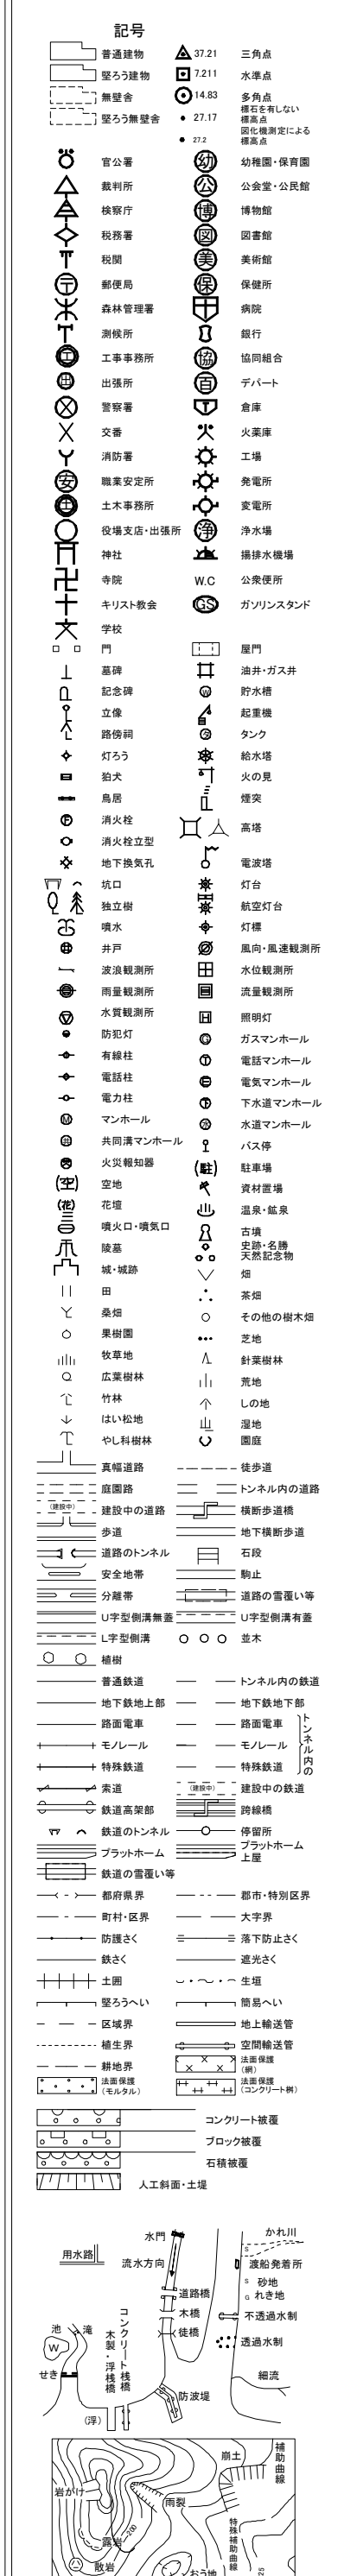


(道路台帳)

70-25	71-21	71-22
79-05	80-01	80-02

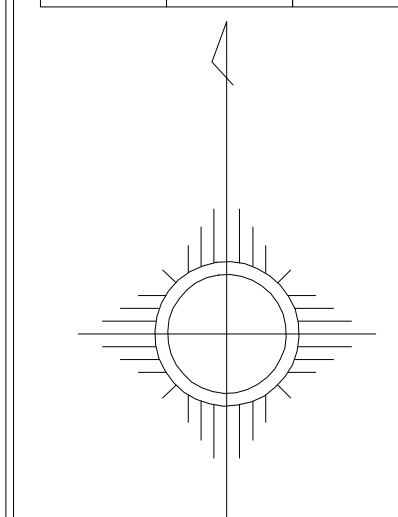

阿	◇	級数
	136	路線番号
		路線起点
		路線終点
		路線接続
賀		曲率半径
	$\frac{1}{\rho}$	断面勾配
		実測幅員
		図之消滅幅員
		計畫區番号
野		橋梁・渡坊
		トンネル
	1B-1	用、整理番号
	zg	鋼橋
	cs	コンクリート橋
	ps	PSコンクリート橋
	wo	木橋
市		橋脚


株式会社
フカノアイシステム・オリス 共同企業体調製

平成18年測量

撮影	平成17年
測図	平成19年 9月
現調	令和 年 月
補正	令和 7年 3月

座標系 第四

1:500

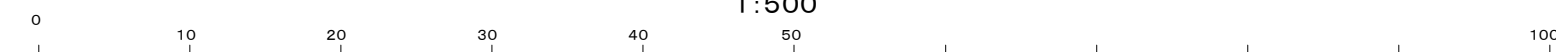

図面番号	71-21
調製年月日	令和 7年 3月 21日