


(道路台帳)

76-04	76-05	77-01
76-09	76-10	77-06
	76-15	77-11

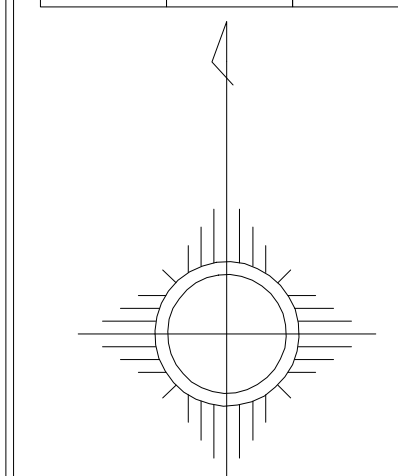

- [illegible]

-

- | | | |
|---|---------------|-----------|
| 阿 | ◇ | 級数 |
| | 136 | 路線番号 |
| | | 路線起点 |
| | | 路線終点 |
| | | 路線接続 |
| 賀 | | 曲率半径 |
| | $\frac{1}{R}$ | 断面勾配 |
| | | 実測幅員 |
| | | 因之消滅幅員 |
| | | 計畫區番号 |
| 野 | | 橋梁・渡切 |
| | | トンネル |
| | 1B-1 | 用、整理番号 |
| | 2g | 鋼橋 |
| | cs | コンクリート橋 |
| | ps | PSコンクリート橋 |
| | wo | 木橋 |
| 市 | | 橋脚 |


株式会社
ナカノアイシステム・オリス 共同企業体調製

平成18年測量

撮影	平成17年
測図	平成19年 9月
現調	令和 年 月
補正	令和 7年 3月

座標系 第四

1:500

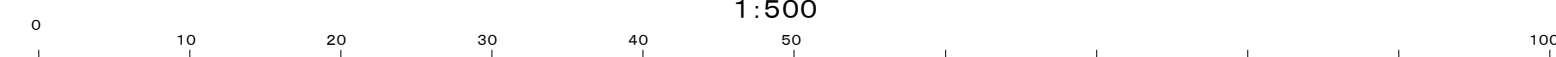

図面番号	76-10
------	-------

調製年月日	令和 7年 3月 21日
-------	--------------