


(道路台帳)

68-21	68-22	68-23
77-01	77-02	77-03
77-06	77-07	77-08

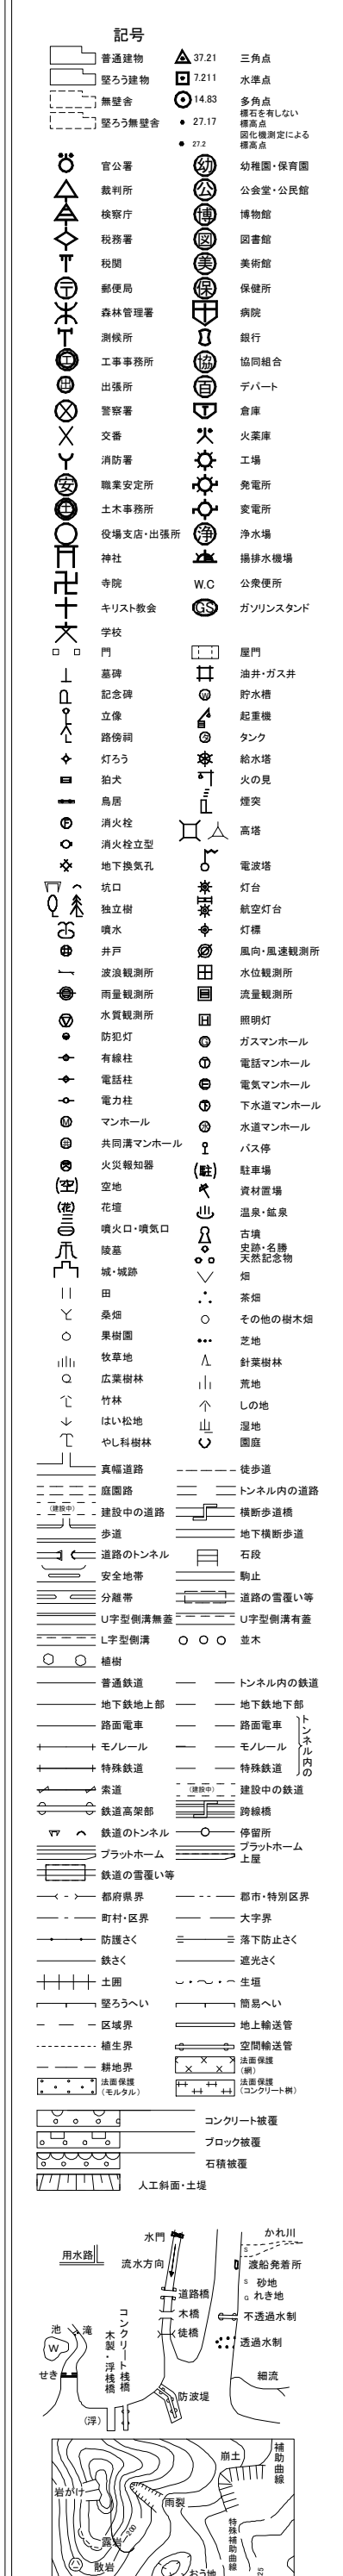

阿	◇	級数
	135	路線番号
	→	路線起点
	⇄	路線終点
	↻	路線接続
賀	↻	曲線半径
	$\frac{1}{R}$	緩和勾配
	→	家来幅員
	→	図上測定幅員
野	→	計区番号
	→	橋上・路切
	→	トンネル
	1B-1	同、整理番号
	24	鋼橋
	25	コンクリート橋
	26	PSコンクリート橋
市	100	木橋
	101	橋脚

株式会社
ナカノアイシステム・オリス 共同企業体調製

平成18年測量

撮影	平成17年
測図	平成19年 9月
現調	令和 年 月
補正	令和 7年 3月

座標系 第四

1:50



図面番号	77-02
調製年月日	令和 7年 3月 21日