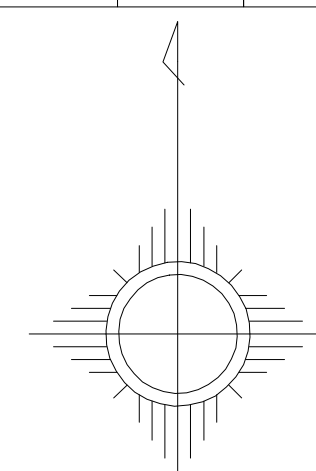
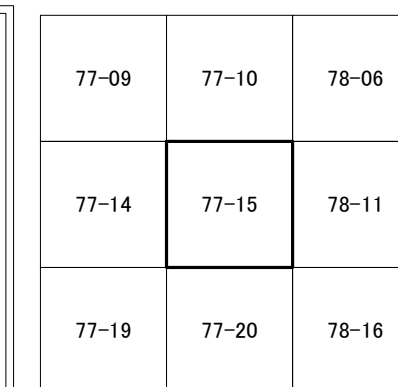


(道路台帳)

株式会社
ナカノアイシステム・オリス 共同企業体調製

[illegible]


賀	△	級数
	135	路線番号
		路線終点
		路線終点
		路線接続
		由線交換
		断面図配
		実測幅員
		図上測定幅員
		計算区番号
野		橋梁・盗切
		トンネル
	10-1	間、整理番号
	2g	鋼橋
	3g	コンクリート橋
市	2g	P8コンクリート橋
	橋	橋
	木	木橋
	—	橋

平成18年測量

撮影	平成17年
測図	平成19年 9月
現調	令和 年 月
補正	令和 7年 3月

座標系 第四

1:500

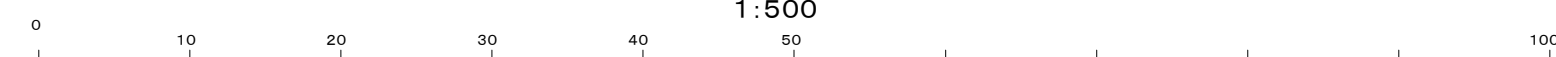

図面番号	77-15
------	-------

調製年月日	令和 7年 3月 21日
-------	--------------