


(道路台帳)

77-13	77-14	77-15
77-18	77-19	77-20
77-23	77-24	77-25

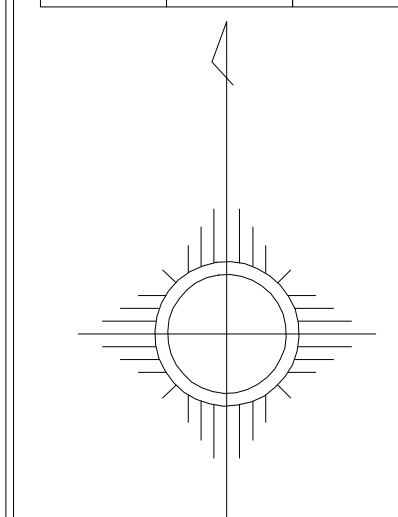

- [illegible]

- | | | |
|-----|------|-----------|
| 賀野市 | ◇ | 級数 |
| | 135 | 路線番号 |
| | | 路線起点 |
| | | 路線終点 |
| | | 路線接続 |
| | | 曲線半径 |
| | | 断面勾配 |
| | | 実測員 |
| | | 図上測定員 |
| | | 計器区番号 |
| 市 | | 橋梁・道切 |
| | | トンネル |
| | 1B-1 | 同、整理番号 |
| | 2a | 鋼橋 |
| | 3a | コンクリート橋 |
| | 3b | PSコンクリート橋 |
| | 4a | 木橋 |
| | — | 橋脚 |


株式会社
ナカノアイシステム・オリス 共同企業体調製

平成18年測量

撮影	平成17年
測図	平成19年 9月
現調	令和 年 月
補正	令和 7年 3月

座標系 第四

1:500

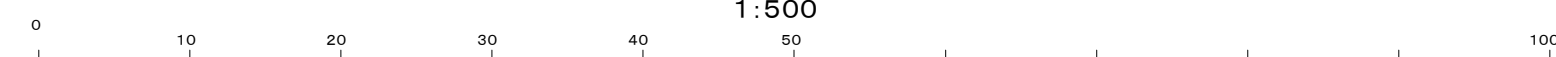

図面番号	77-19
調製年月日	令和 7年 3月 21日