
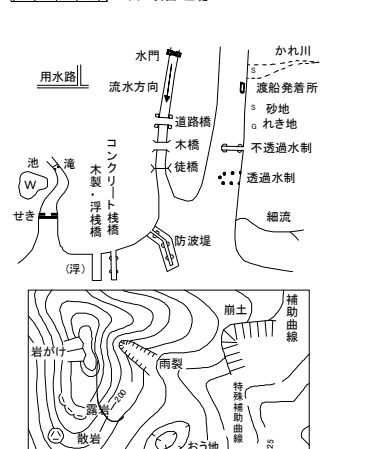


(道路台帳)

78-11	78-12	78-13
78-16	78-17	78-18
78-21	78-22	78-23

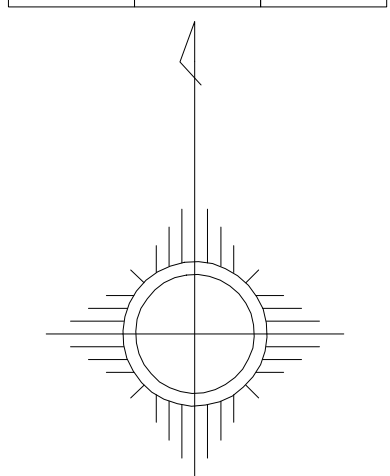

阿	◇	級数
	135	路線番号
	◇	路線起点
	◇	路線終点
	◇	路線接続
賀	◇	曲線半径
	◇	緩衝記号
	◇	実測係員
	◇	図上測定係員
	◇	計算区番号
野	◇	橋梁・設切
	◇	トンネル
	10-1	同、整理番号
	24	鋼橋
	3	コンクリート橋
	PS	PSコンクリート橋
市	木	木橋
	—	橋面


株式会社
フカノアイシステム・オリス 共同企業体調製

平成18年測量

	撮影	平成17年	
	測図	平成19年	9月
	現調	令和 年	月
	補正	令和 7年	3月

座標系 第四

1:50

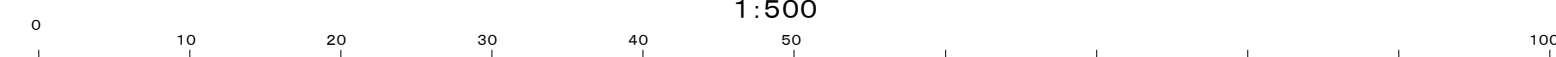

図面番号	78-17
調製年月日	令和 7年 3月 21日