
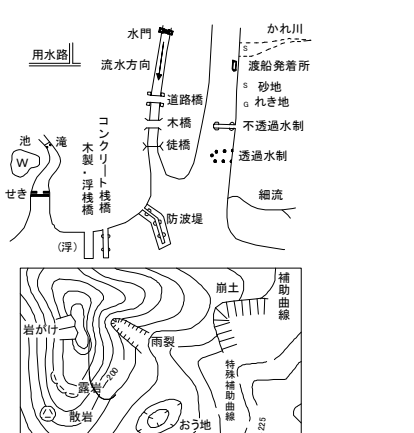


(道路台帳)

78-18	78-19	78-20
78-23	78-24	78-25
85-03	85-04	85-05

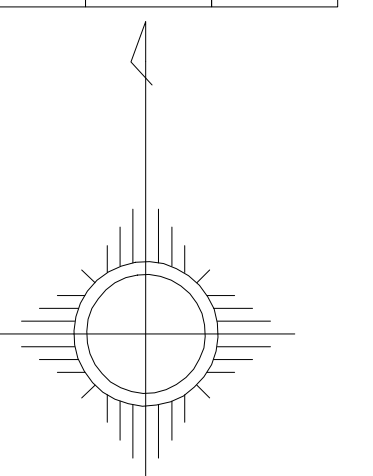


◇	級数
135	路線番号
○	路線起点
◇	路線終点
○	路線接続
○	路線半径
○	断面勾配
○	実測幅員
○	図上測定幅員
○	計算区番号
○	橋梁・踏切
○	トンネル
1B-1	間、整理番号
2a	鋼橋
3a	コンクリート橋
3b	PSコンクリート橋
4a	木橋
—	橋面

平成18年測量		撮影	平成17年
		測図	平成19年 9月
		現調	令和 年 月
		補正	令和 7年 3月

座標系 第四

1:500

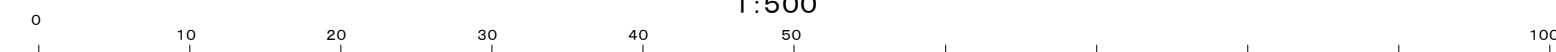

図面番号	78-24
調製年月日	令和 7年 3月 21日