


(道路台帳)

69-25		70-22
78-05	79-01	79-02
78-10	79-06	79-07

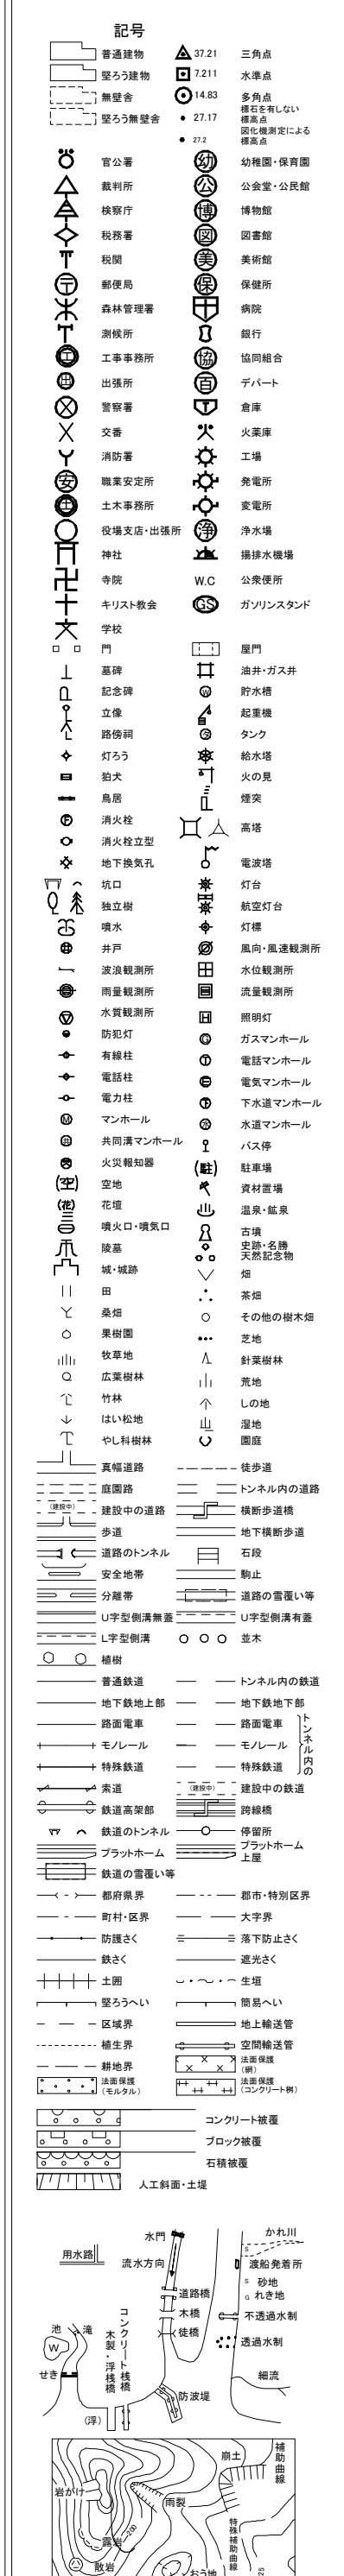

阿	◇	級数
	135	路線番号
	→	路線起点
	⇄	路線終点
	↻	路線接続
	↻	曲線半径
	$\frac{1}{2} \times \frac{1}{2}$	緩和勾配
	→	家来幅員
	→	固定測定幅員
	→	計区番号
賀	→	橋梁・道切
	→	トンネル
	1B-1	同、整理番号
	24	鋼橋
	25	コンクリート橋
	26	PSコンクリート橋
	27	木橋
	28	橋脚

株式会社
フカノアイシステム・オリス 共同企業体調製

平成18年測量

撮影	平成17年
測図	平成19年 9月
現調	令和 年 月
補正	令和 7年 3月

座標系 第四

1:50

図面番号	79-01
調製年月日	令和 7年 3月 21日