


(道路台帳)

79-06	79-07	79-08
79-11	79-12	
79-16	79-17	

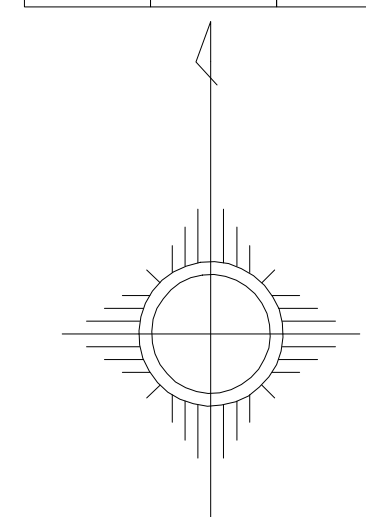

- [illegible]

- | | | |
|---|------|-----------|
| 阿 | ◇ | 終致 |
| | 135 | 路線番号 |
| | | 路線起点 |
| | | 路線終点 |
| | | 路線接続 |
| 賀 | | 曲線半径 |
| | | 断面勾配 |
| | | 実測幅員 |
| | | 図上測定幅員 |
| 野 | | 計畫区番号 |
| | | 橋梁・渡切 |
| | | トンネル |
| | 1B-1 | 同、整理番号 |
| | 7g | 鋼橋 |
| | g | コンクリート橋 |
| 市 | Ps | PSコンクリート橋 |
| | W | 木橋 |
| | 96 | 橋脚 |


株式会社
パカノ
アイシステム・オリス
共同企業体調製

平成18年測量

撮影	平成17年
測図	平成19年 9月
現調	令和 年 月
補正	令和 7年 3月

座標系 第四

1:500

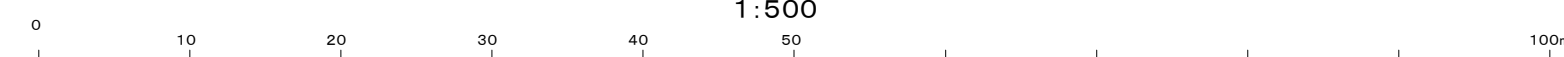

図面番号	79-12
調製年月日	令和 7年 3月 21日