
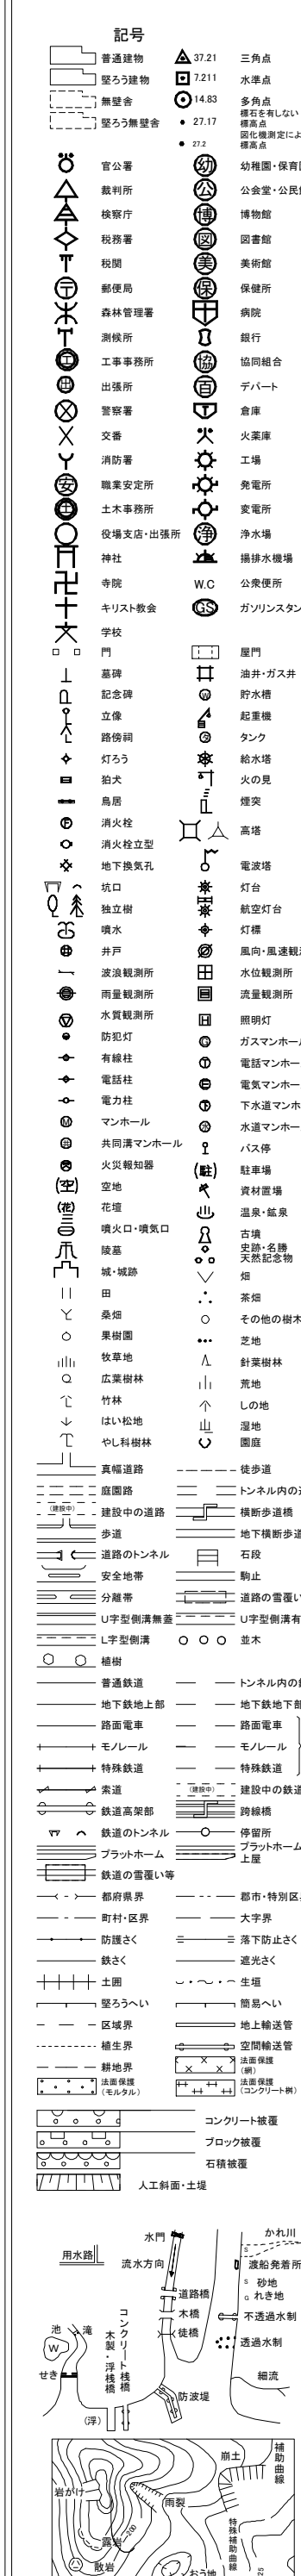


## (道路台帳)

|       |       |       |
|-------|-------|-------|
| 79-09 | 79-10 | 80-06 |
|       | 79-15 | 80-11 |
|       | 79-20 | 80-16 |

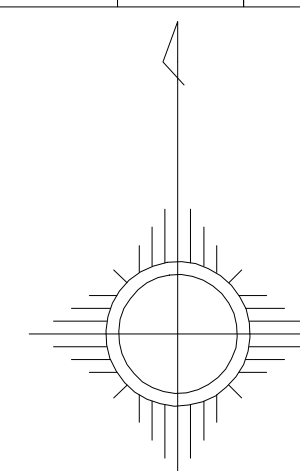

|   |              |
|---|--------------|
| 阿 | ◇◇ 級数        |
|   | 135 路線番号     |
|   | ○ 路線起点       |
|   | ○ 路線終点       |
|   | ○ 路線接続       |
|   | ○ 曲線半径       |
|   | ○ 断面記号       |
|   | 1.0 実測幅員     |
|   | 1.0 図上測定幅員   |
|   | 1.0 計算区番号    |
|   | ○ 溝・流切       |
|   | トネル          |
| 賀 | 1.0-1 間、整理番号 |
|   | 鉄橋           |
|   | コンクリート橋      |
|   | PSコンクリート橋    |
| 野 | 木橋           |
| 市 |              |


株式会社  
フカノアイシステム・オリス 共同企業体調製

平成18年測量

撮影 平成17年  
測図 平成19年 9月  
現調 令和 年 月  
補正 令和 7年 3月

座標系 第四

1:50

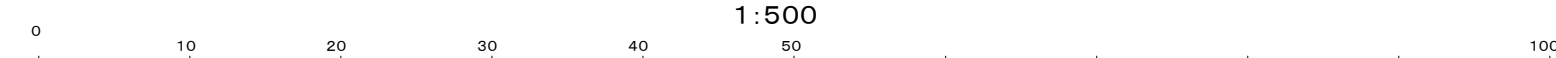

|      |       |
|------|-------|
| 図面番号 | 79-15 |
|------|-------|

|       |              |
|-------|--------------|
| 調製年月日 | 令和 7年 3月 21日 |
|-------|--------------|