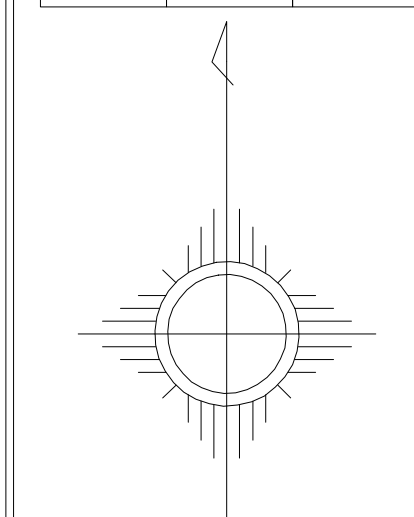


(道路台帳)

79-17		
79-22	79-23	79-24
	86-03	86-04

[illegible]

阿 賀 野 市

◆ ◆ 数値

135 路線番号

路線起点

路線終点

路線接続

曲線半径

断面勾配

1.0 実測規模

1:2 断面測定規模

計算区番号

橋梁・路切

トンネル

10-1 間、整理番号

72 鋼橋

35 コンクリート橋

76 PSコンクリート橋

木橋

— 橋脚

株式会社
フカノアイシステム・オリス 共同企業体調製


阿賀野市
沢田

平成18年測量

撮影 平成17年
測図 平成19年 9月
現調 令和 年 月
補正 令和 7年 3月

座標系 第 7

1:500

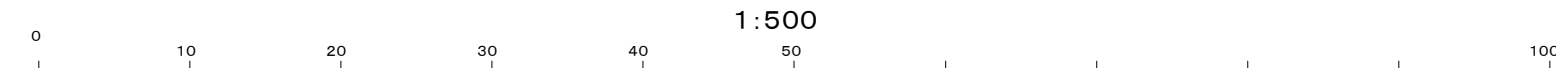

図面番号	79-23
調製年月日	令和 7年 3月 21日