


(道路台帳)

85-02	85-03	85-04
85-07	85-08	85-09
85-12	85-13	85-14

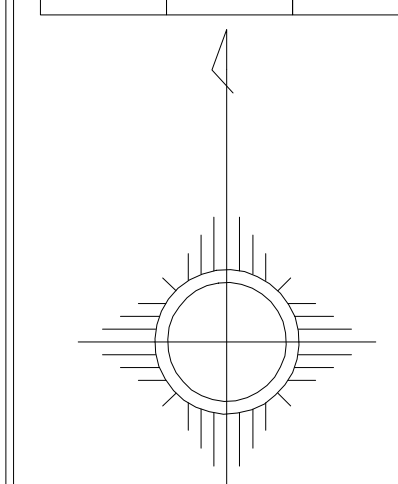

- [illegible]

- | | | |
|--|------|-----------|
| 阿

賀

野

市 | ◇ | 終致 |
| | 126 | 路線番号 |
| | | 路線起点 |
| | | 路線終点 |
| | | 路線接続 |
| | | 曲線半径 |
| | | 緩和勾配 |
| | | 変換幅員 |
| | | 図上測定幅員 |
| | | 計区番号 |
| 同、整型番号 | | 橋梁・渡切 |
| | | トンネル |
| | 12-1 | 同、整型番号 |
| | 2x | 鋼橋 |
| | 3x | コンクリート橋 |
| 同、橋脚 | ps | PSコンクリート橋 |
| | wn | 木橋 |
| | | 橋脚 |

株式会社
フカノアイシステム・オリス 共同企業体調製


平成18年測量

撮影	平成17年
測図	平成19年 9月
現調	令和 年 月
補正	令和 7年 3月

座標系 第四

第 IV 期

1:500

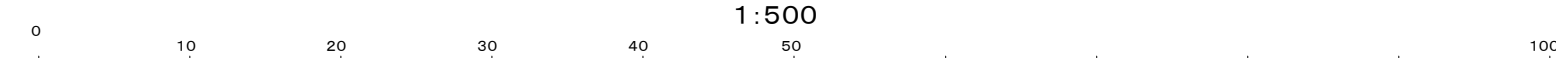

图面番号	85-08
------	-------

調製年月日	令和 7年 3月 21日
-------	--------------